

İMAR PLANI ASKI İLAN TUTANAĞI

Niğde İli Bor İlçesine bağlı Karanlıkdere Köyünde x:4208031-4208085 ve y:626370-626440 koordinatları ile x:4207970-4208004 ve y:626398-626489 koordinatları arasındaki tescil harici alanlarda hazırlanan nazım ve uygulama imar planı değişikliğinin onaylanması talep edilmiştir.

Söz konusu plan değişikliği İl Genel Meclisinin 09.01.2020 tarih ve 17 sayılı kararı gereğince onaylanmıştır. Onaylı plan değişikliği İl Özel İdaresi Genel Sekreterliği web sitesinde ve Karanlıkdere Köyünde 24.01.2020 tarihinden itibaren 30 (otuz) gün süre ile askıya çıkartılmış olup itirazı olanların bu süre içerisinde Müdürlüğümüze başvurmaları İLAN olunur.


01					
06					
11		B			
16					
21	22	23	24	25	

NİĞDE
(KARANLIKDERE)

M32-b-04-b-2-a

L32-c-24-c-3-d

4 208 551.60

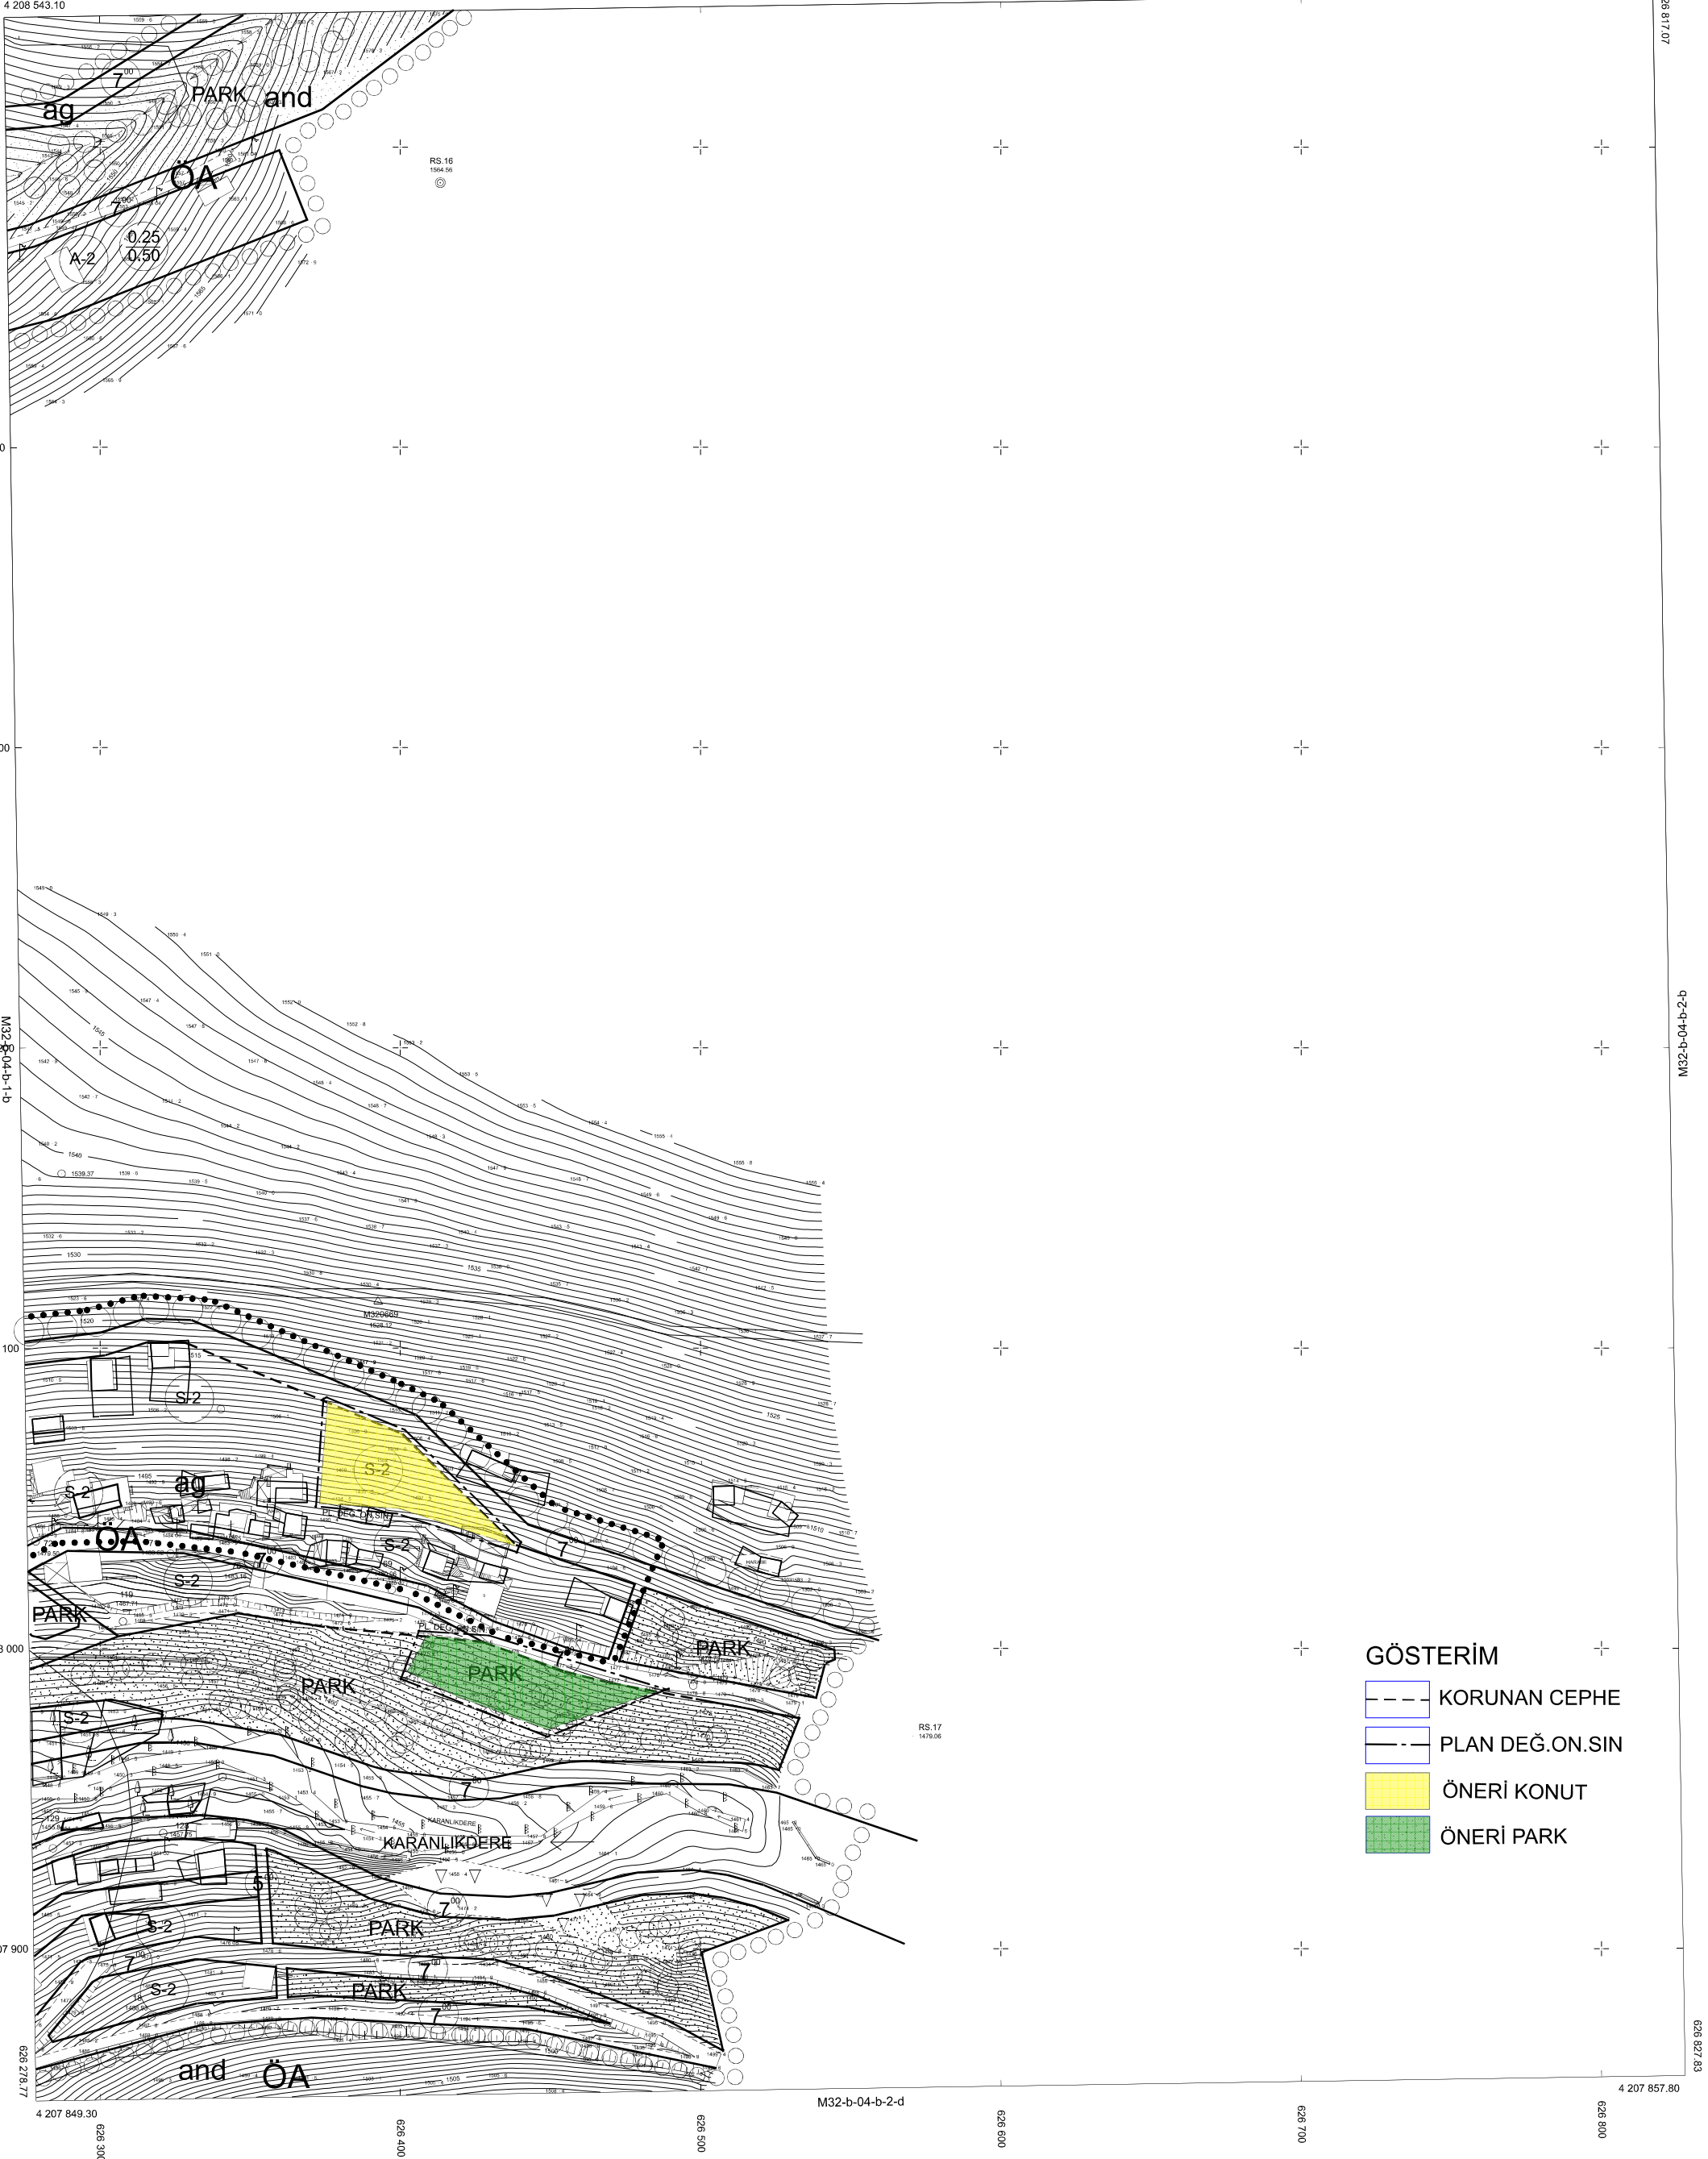

1/1000