

T.C
NİĞDE İL ÖZEL İDARESİ
İmar ve Kentsel İyileştirme Müdürlüğü

İLAN

İlimiz Çamardı İlçesi, Pınarbaşı Köyünde bulunan 120 ada 2, 3, 19 ve 20 nolu parseller de yapılacak olan 3194 sayılı İmar Kanunu 18. Madde uygulamasına ilişkin dosya Niğde Güven Harita Müh. Mim. Em. İnş. Akaryakıt San. ve Tic. LTD. ŞTİ. tarafından hazırlanarak 17.03.2025 tarihli Niğde Güven Harita Müh. Mim. Em. İnş. Akaryakıt San. ve Tic. LTD. ŞTİ adına Banu NEVRUZ imzalı dilekçe ile İdaremize teslim edilmiştir. Parselasyon Planının onayı için 19.03.2025 tarih ve 86 sayılı İl Encümen Kararı alınmıştır.

- Uygulama yapılacak alan Niğde İli Çamardı İlçesi, Pınarbaşı Köyü M34-A-12-A-3-A, M34-A-12-A-3-D nolu kadastro ve imar paftasında kalmaktadır. Uygulama sahası 120 ada 2, 3, 19 ve 20 nolu parsellerden oluşmaktadır. 1/1000 ölçekli Pınarbaşı Köyü 120 ada 2, 3, 19 ve 20 nolu parsellerde Uygulama İmar Plan İl Genel Meclisinin 05.02.2025 tarih ve 38 sayılı karar ile onaylanmıştır. Parsel İmar planında Ticaret+Konut Alanı, Konut Alanı, Sosyal Tesis Alanı ve Park olarak planlıdır. Konut Alanı ve Ticaret+Konut Alanı yapılaşma şartı Ayrık Nizam Taks: 0,25 Kaks: 0,50 'dir. Sosyal Tesis Alanı yapılaşma şartı E:0,50 Yençok:7,50 m olarak planlanmıştır.

- Uygulama sahasında parsellerin tamamı uygulamaya girmiştir. Ayırma çapı düzenlenmemiştir.

- Uygulama sahası içerisinde tescil harici alan ve kapanan kadastro yolu bulunmamaktadır.

- Bütün parsellerden eşit miktarda DOP kesintisi yapılmıştır. Dop oranı 0.3714753 'dür.

- Parselasyon sonucu 3 adet konut amaçlı imar adası ve 46 parsel, 1 adet Sosyal Tesis Alanı, 1 adet Park Alanı oluşmuştur.

Onaylanan 18. madde uygulaması 28.03.2025 tarihinde İl Özel İdaresi Genel Sekreterliğinde, İl Özel İdaresi Genel Sekreterliği İnternet Sitesinde ve Pınarbaşı Köyünde askıya çıkarılmıştır. Onaylanan 18. madde uygulamasına itiraz edenlerin 1 (bir) ay içerisinde İl Özel İdaresi Genel Sekreterliğine müracaat etmeleri gerekmektedir.


İLAN OLUNUR.

İLİ	: NİĞDE
İLÇESİ	: Çamardı
MAH/KÖY	: Pınarbaşı
ADA/PARSEL NO	: 120/2-3-19-20

ÖLÇÜ KROKİSİ

123 Ada

ÇAMARDI-NİĞDE ASFALTI

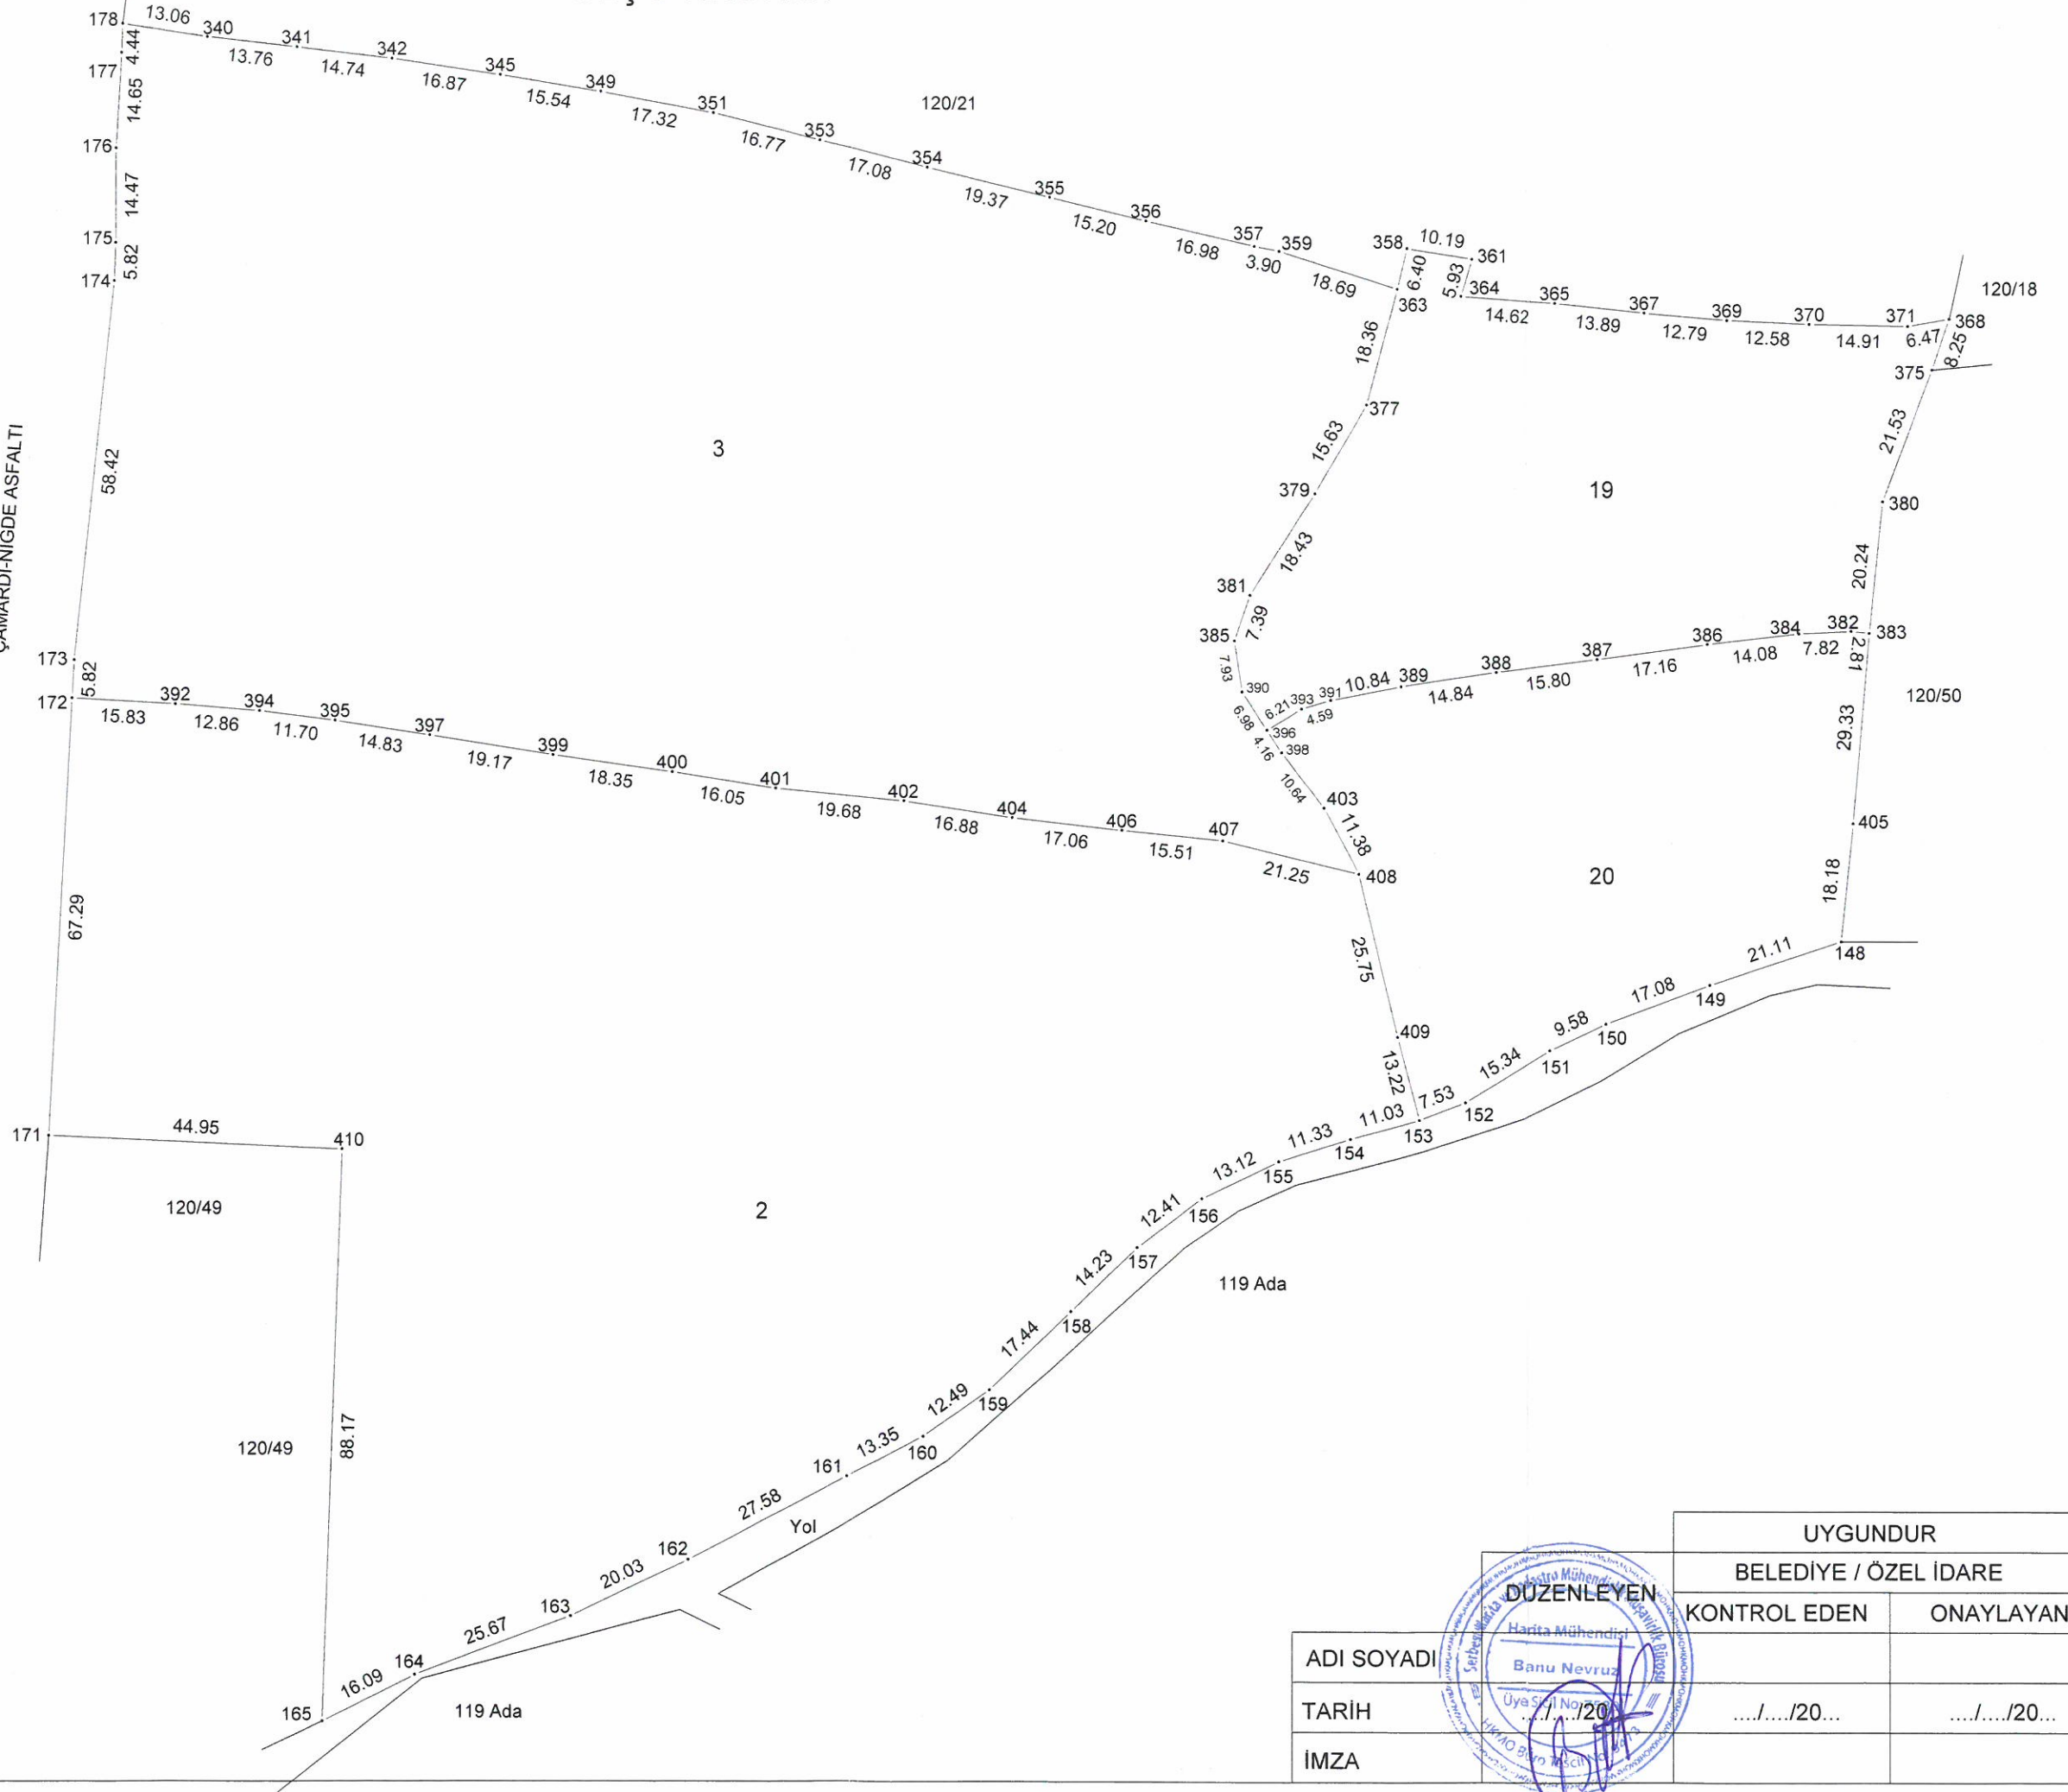


1/1000

UYGUNDUR			
BELEDİYE / ÖZEL İDARE			
KONTROL EDEN		ONAYLAYAN	
ADI SOYADI		...	...
TARİH		.../.../20...	.../.../20...
İMZA			

İLİ	: NIĞDE
İLÇESİ	: Çamardı
MAH/KÖY	: Pınarbaşı
ADA/PARSEL NO	: 120/2-3-19-20

KADASTRO DURUM HARİTASI

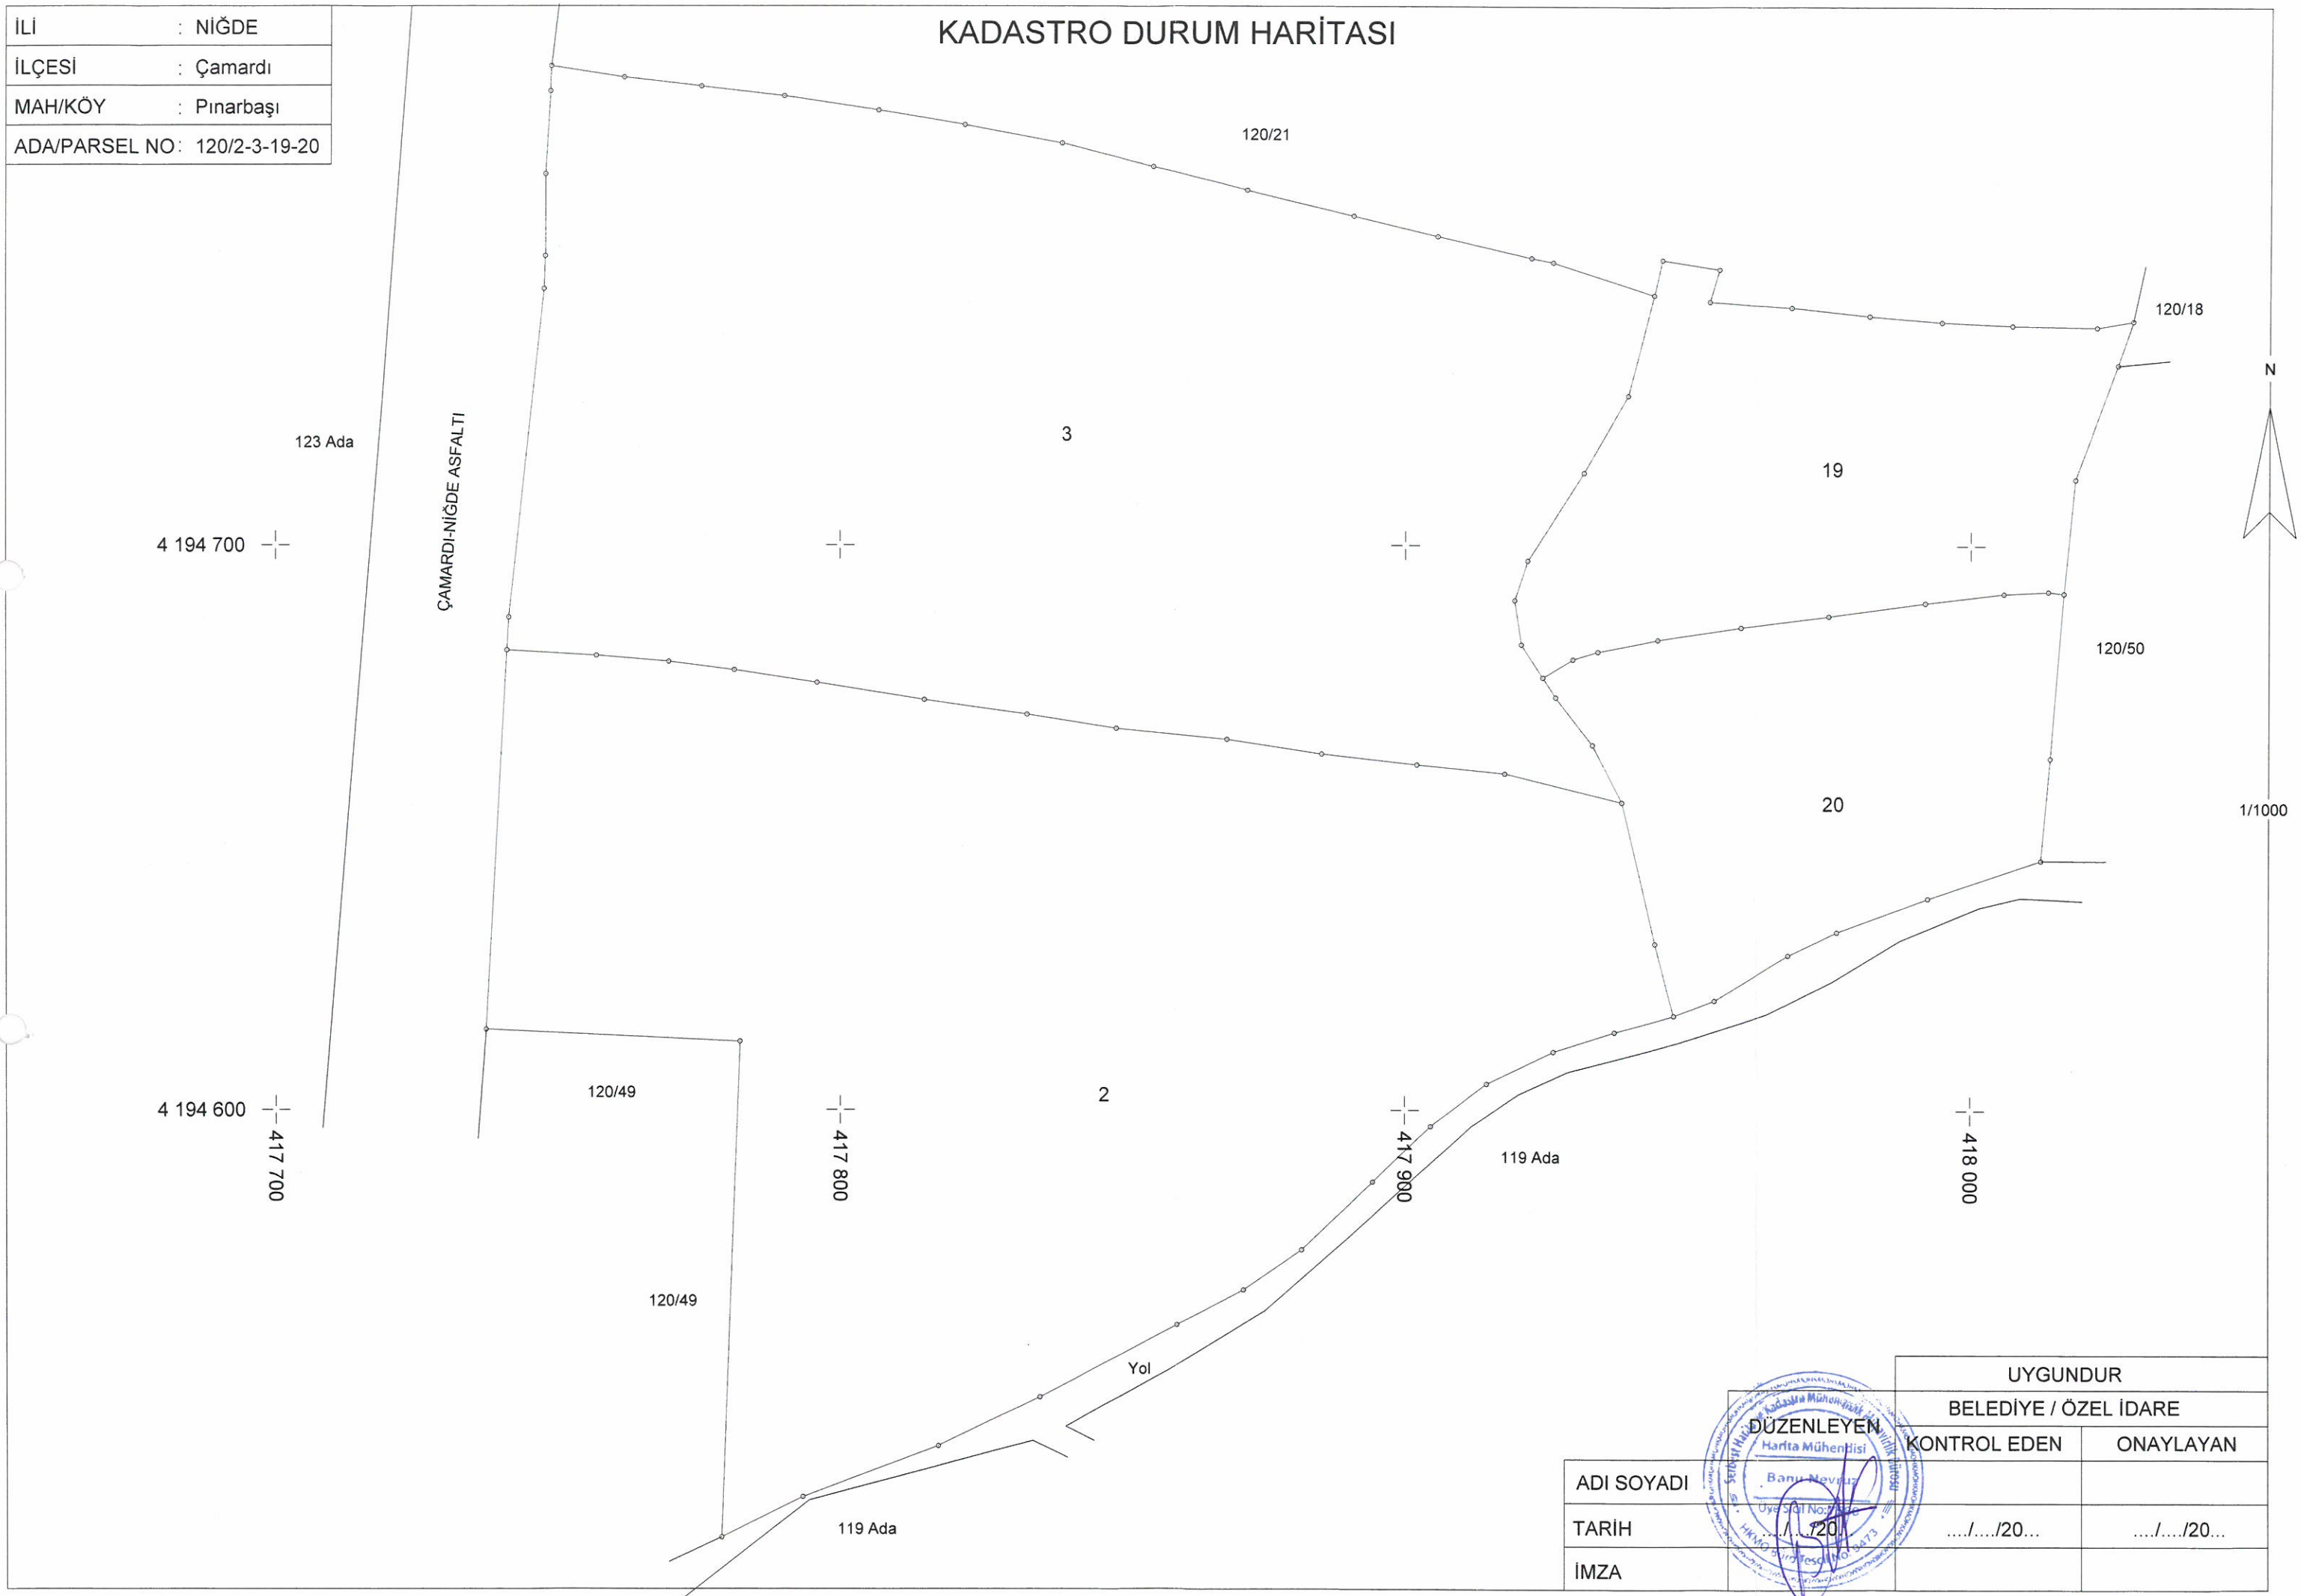

UYGUNDUR	
BELEDİYE / ÖZEL İDARE	
KONTROL EDEN	ONAYLAYAN
ADI SOYADI	
TARİH	.../.../20...
İMZA	.../.../20...




İLİ : NİĞDE
İLÇESİ : Çamardı
MAH/KÖY : Pınarbaşı
ADA/PARSEL NO : Uygulama Alanı

UYGULAMA ALAN HESABI ve SINIR KROKİSİ

123 Ada

ÇAMARDI-NİĞDE ASFALTI

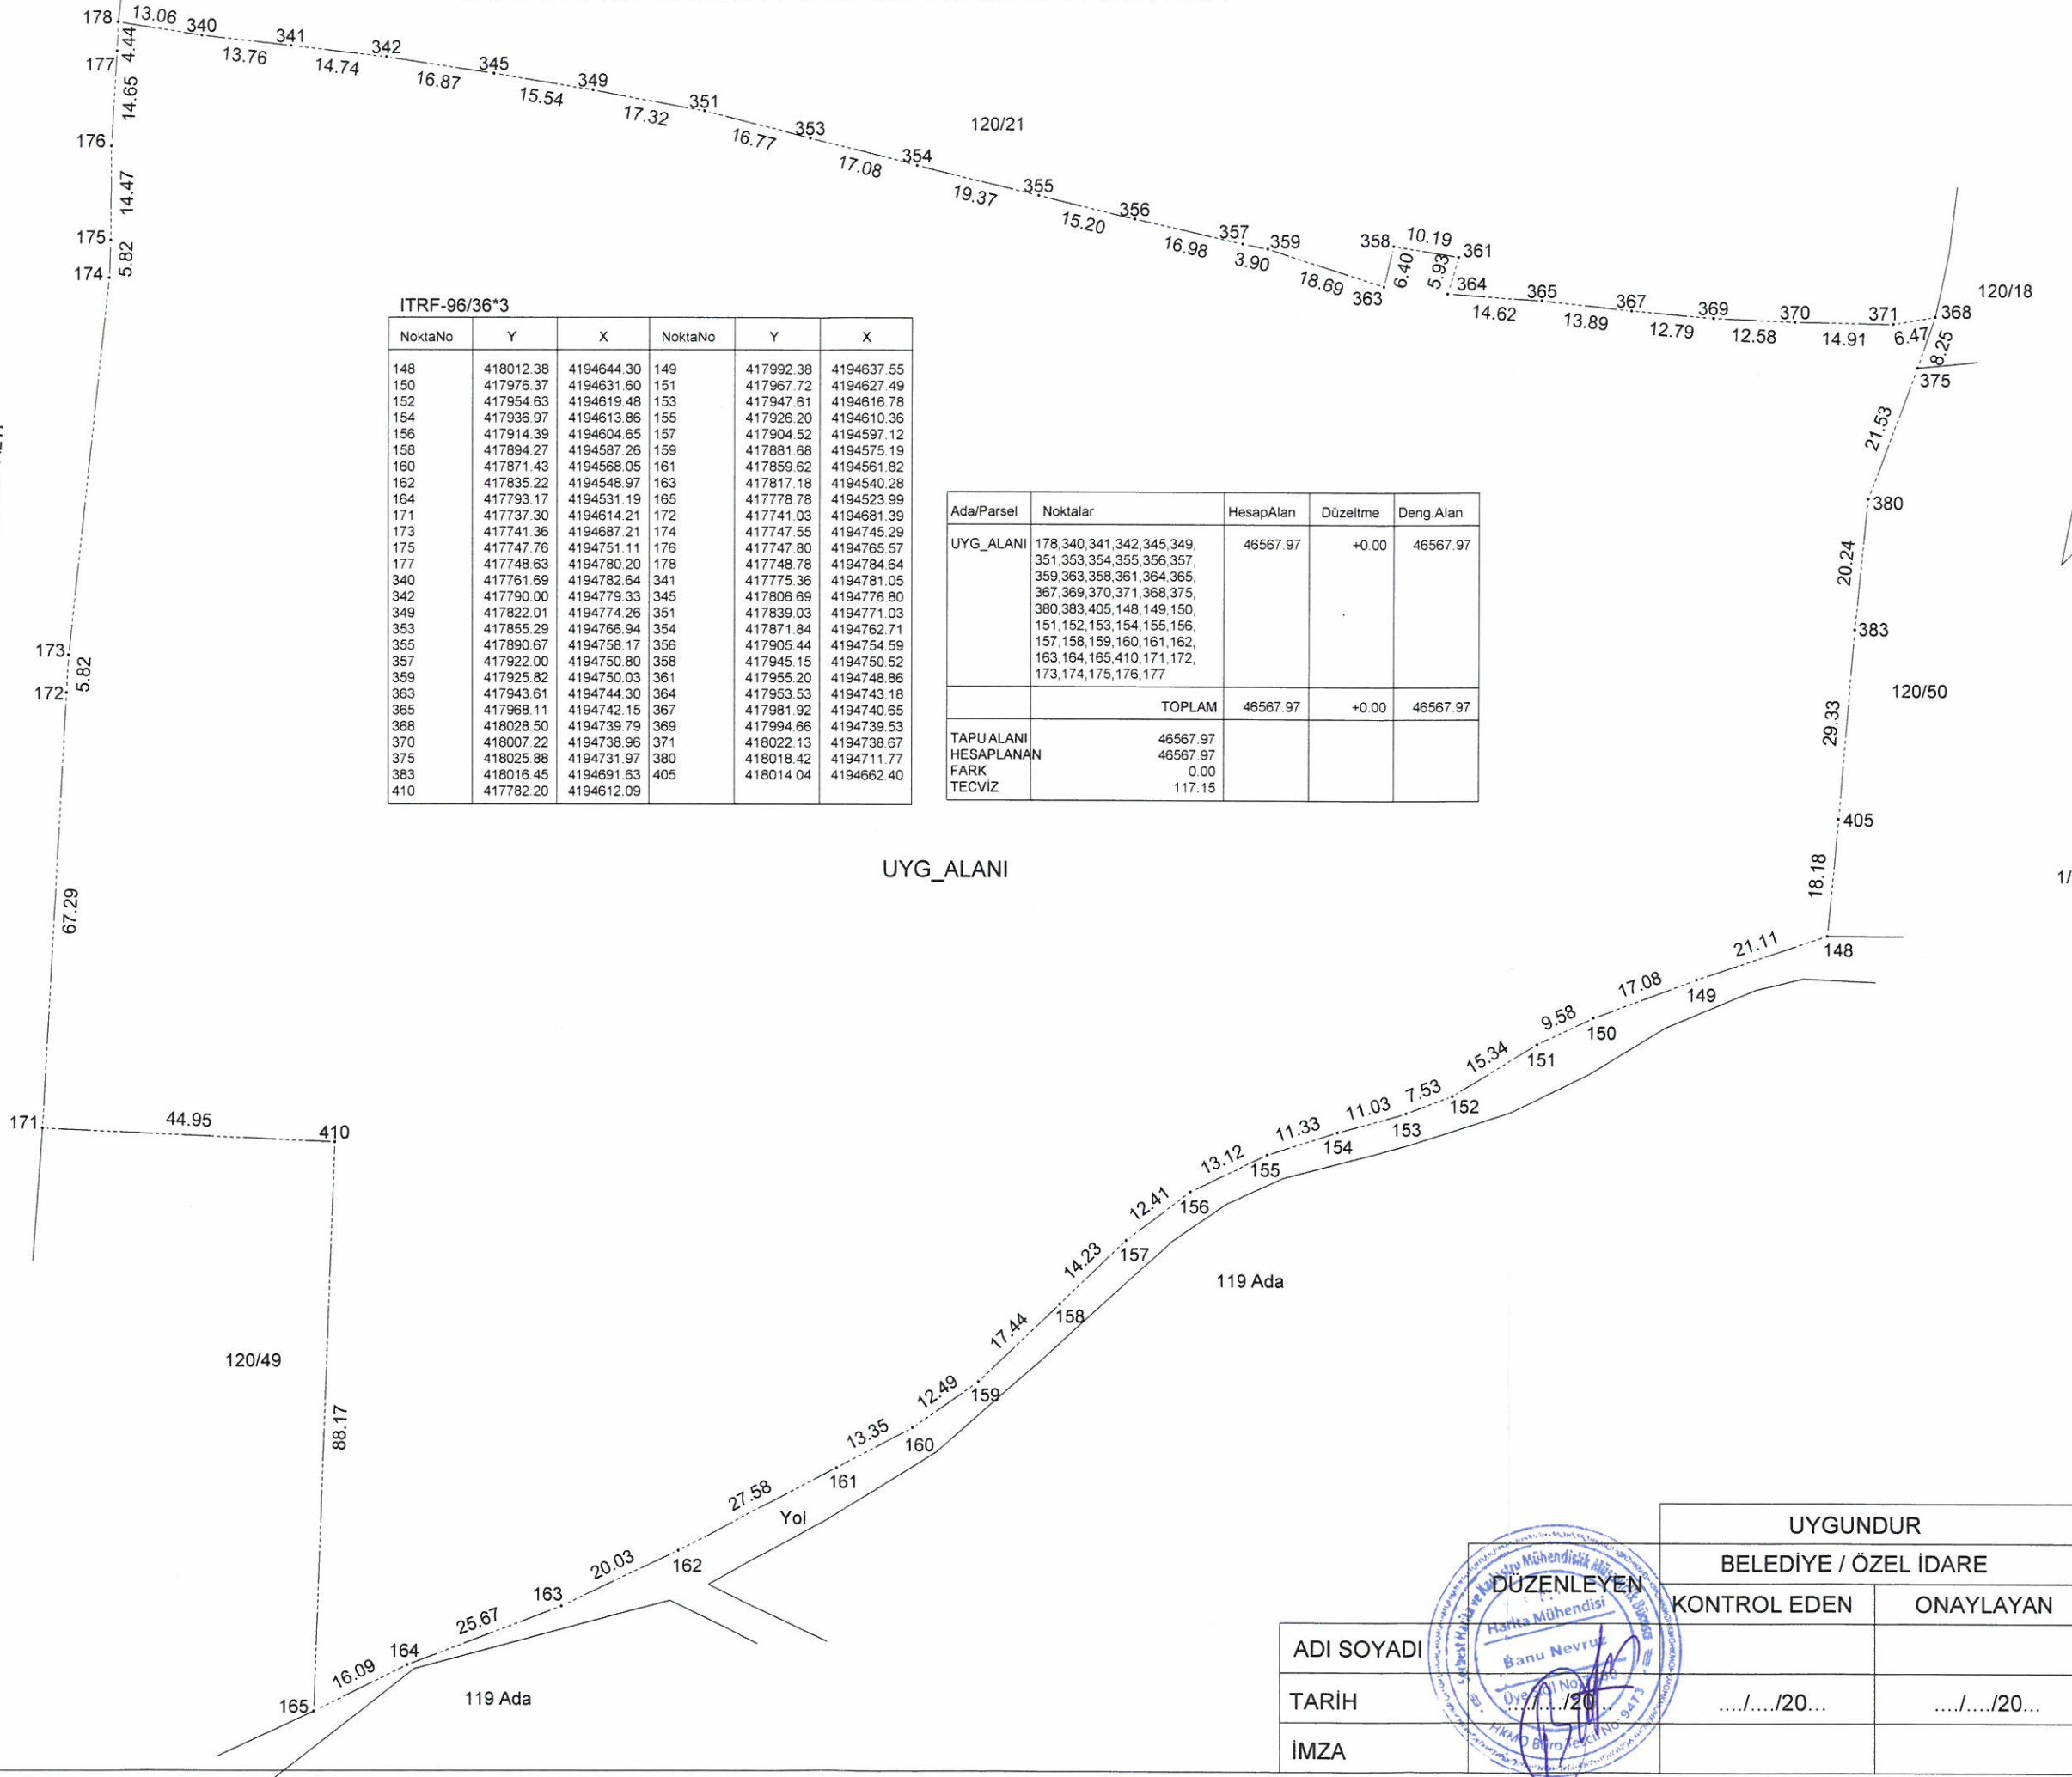

ITRF-96/36*3					
NoktaNo	Y	X	NoktaNo	Y	X
148	418012.38	4194644.30	149	417992.38	4194637.55
150	417976.37	4194631.60	151	417967.72	4194627.49
152	417954.63	4194619.48	153	417947.61	4194616.78
154	417936.97	4194613.86	155	417926.20	4194610.36
156	417914.39	4194604.65	157	417904.52	4194597.12
158	417894.27	4194587.26	159	417881.68	4194575.19
160	417871.43	4194568.05	161	417859.62	4194561.82
162	417835.22	4194548.97	163	417817.18	4194540.28
164	417793.17	4194531.19	165	417778.78	4194523.99
171	417737.30	4194614.21	172	417741.03	4194681.39
173	417741.36	4194687.21	174	417747.55	4194745.29
175	417747.76	4194751.11	176	417747.80	4194765.57
177	417748.63	4194780.20	178	417748.78	4194784.64
340	417761.69	4194782.64	341	417775.36	4194781.05
342	417790.00	4194779.33	345	417806.69	4194776.80
349	417822.01	4194774.26	351	417839.03	4194771.03
353	417855.29	4194766.94	354	417871.84	4194762.71
355	417890.67	4194758.17	356	417905.44	4194754.59
357	417922.00	4194750.80	358	417945.15	4194750.52
359	417925.82	4194750.03	361	417955.20	4194748.86
363	417943.61	4194744.30	364	417953.53	4194743.18
365	417968.11	4194742.15	367	417981.92	4194740.65
368	418028.50	4194739.79	369	417994.66	4194739.53
370	418007.22	4194738.96	371	418022.13	4194738.67
375	418025.88	4194731.97	380	418018.42	4194711.77
383	418016.45	4194691.63	405	418014.04	4194662.40
410	417782.20	4194612.09			

Ada/Parsel	Noktalar	HesapAlan	Düzeltilme	Deng.Alan
UYG_ALANI	178,340,341,342,345,349,351,353,354,355,356,357,359,363,358,361,364,365,367,369,370,371,368,375,380,383,405,148,149,150,151,152,153,154,155,156,157,158,159,160,161,162,163,164,165,410,171,172,173,174,175,176,177	46567.97	+0.00	46567.97
	TOPLAM	46567.97	+0.00	46567.97
TAPU ALANI	46567.97			
HESAPLANAN FARK	46567.97			
TECVİZ	0.00			
	117.15			

UYG_ALANI



UYGUNDUR			
BELEDİYE / ÖZEL İDARE			
KONTROL EDEN		ONAYLAYAN	
ADI SOYADI			
TARİH	/20....		/20....
İMZA			

İLİ	: NIĞDE
İLÇESİ	: Çamardı
MAH/KÖY	: Pınarbaşı

DÜZENLEME SINIR KROKİSİ

123 Ada

ÇAMARDI-NİĞDE ASFALTI

141 Ada

142 Ada

143 Ada

145 Ada

120/19

144 Ada

120/20

120/3

120/2

120/21

120/18

120/50

120/49

119 Ada

Yol

119 Ada

- Kadastro Parsel Sınırı
—— Parsel Sınırı
- - - - - Uygulama Sınırı

N

KROKİ

--	--	--

İLİ	: NİĞDE
İLÇESİ	: Çamardı
MAH/KÖY	: Pınarbaşı

PARSELASYON HARİTASI



UYGUNDUR		
BELEDİYE / ÖZEL İDARE		
ADI SOYADI	KONTROL EDEN	ONAYLAYAN
TARİH	/....../20...	/....../20...
İMZA		

TOPLAM ALAN : 46567.97 TOPLAM PAY : 46567.97 TOPLAM KAMULAŞTIRMA : 0.00 TOP. DÜZENLE GİRMEYEN : 0.00 TOP. DÜZENLEMİYEGİREN : 46567.97				KADASTRO KAYITLARI ÖZETİ			SAYFANO: 1 İLİ : NİĞDE İLÇESİ : ÇAMARDI KÖY/MAH : PINARBAŞI	
SNo	Pafta	Ada/Parsel	Alan	Hisse	Malik	Babası	Pay	Cinsi
1	M34a-12a-3d	120/2	18785.71	TAM	RIFKI ECEMİŞ	HACI RIFAT	18785.71	KURU TARLA
3	M34a-12a-3d	120/3	18449.74	1/4	SERDAR ECEMİŞ	MUKADDER	4612.44	KURU TARLA
5	M34a-12a-3d	120/3	18449.74	1/4	ÖZLEM SİLİ	MUKADDER	4612.44	KURU TARLA
6	M34a-12a-3d	120/3	18449.74	1/4	SERAP DANEYEMEZ	MUKADDER	4612.43	KURU TARLA
7	M34a-12a-3d	120/3	18449.74	1/4	ZEYNEP ECEMİŞ	MUKADDER	4612.43	KURU TARLA
4	M34a-12a-3d	120/19	4939.34	1/4	SERDAR ECEMİŞ	MUKADDER	1234.84	ELMA BAHÇESİ
8	M34a-12a-3d	120/19	4939.34	1/4	ÖZLEM SİLİ	MUKADDER	1234.84	ELMA BAHÇESİ
9	M34a-12a-3d	120/19	4939.34	1/4	SERAP DANEYEMEZ	MUKADDER	1234.83	ELMA BAHÇESİ
10	M34a-12a-3d	120/19	4939.34	1/4	ZEYNEP ECEMİŞ	MUKADDER	1234.83	ELMA BAHÇESİ
2	M34a-12a-3d	120/20	4393.18	TAM	RIFKI ECEMİŞ	HACI RIFAT	4393.18	ELMA BAHÇESİ



Toplam Tahsis	=	29269.12	
Toplam İmar Ada Alanı	=	29269.12	
Toplam Ortak Katılım Alanı	=	0.00	
Toplam Düzenlemeye Giren (Dopal)	=	46567.97	
Toplam Düzenlemeye Giren (Dopalma)	=	0.00	
Toplam Kamulaştırılan Alan	=	0.00	
Toplam Bağışlanan Alan	=	0.00	
Toplam Kadastro Parsel Alanı	=	46567.97	
Toplam Pay	=	46567.97	
Ortak Katılım Oranı	=	0.0000000	
Düzenleme Ortaklık Payı Oranı (DOPO)	=	0.3714753	
DOPQOKO ile birlikte)	=	0.3714753	
Düzenleme Ortaklık Payı Hesabı			
Kamuya Ayrılan Alan	=	46567.97 -	29269.12 = 17298.85
Düzenleme Ortaklık Payı	=	17298.85 /	46567.97 = 0.3714753



[illegible]

İLİ : NİĞDE İLÇESİ : ÇAMARDI KÖY/MAH. : PINARBAŞI									SAYFANO: 1
T.C. İL ÖZEL İDARESİ NOLU UYGULAMA SAHASI									
Ö Z E T C E T V E L İ									
K A D A S T R O									İ M A R
Ada/Par	Alan	Kamu.	Y.Terk	D.Girmeyen	Dopal	Dopalma	Dop	İ.Tahsis	AdaNoAlan
120/2	18785.71	-	-	-	18785.71	-	6978.43	11807.28	141021
120/3	18449.74	-	-	-	4612.44	-	1713.41	2899.03	142021
		-	-	-	4612.44	-	1713.41	2899.03	143021
		-	-	-	4612.43	-	1713.40	2899.03	144021
		-	-	-	4612.43	-	1713.40	2899.03	
120/19	4939.34	-	-	-	1234.84	-	458.72	776.12	
		-	-	-	1234.84	-	458.72	776.12	
		-	-	-	1234.83	-	458.70	776.13	
		-	-	-	1234.83	-	458.70	776.13	
120/20	4393.18	-	-	-	4393.18	-	1631.96	2761.22	

K A D A S T R O T O P L A M L A R I									İ M A R
Toplam Pay	Toplam Alan	Top Kamu	Toplam Y.Terk	Toplam D.Girmeyen	Toplam Dopal	Top. Dopalma	Düz. Giren	Toplam Tahsis	Toplam Alan
46567.97	46567.97	0.00	0.00	0.00	46567.97	-	17298.85	29269.12	29269.12

Düzenleme Ortaklık Payı Hesabı
 Kamuya Ayrılan Alan= 46567.97 - 29269.12 = 17298.85
 Düzenleme Ortaklık Payı = 17298.85 / 46567.97 = 0.3714753



İLİ : NİĞDE İLÇESİ : ÇAMARDI KÖY/MAH.: PINARBAŞI										SAYFANO: 1
T.C. İL ÖZEL İDARESİ NOLU UYGULAMA SAHASI										
Ö Z E T C E T V E L İ										
K A D A S T R O									İ M A R	
Ada/Par	Alan	Kamu.	Y.Terk	D.Girmeyen	Dopal	Dopalma	Dop	İ.Tahsis	AdaNo	Alan
120/2	18785.71	-	-	-	18785.71	-	6978.43	11807.28	141021	
120/3	18449.74	-	-	-	18449.74	-	6853.62	11596.12	142021	
120/19	4939.34	-	-	-	4939.34	-	1834.84	3104.50	143021	
120/20	4393.18	-	-	-	4393.18	-	1631.96	2761.22	144021	

K A D A S T R O T O P L A M L A R I									İ M A R	
Toplam Pay	Toplam Alan	Top Kamu	Toplam Y.Terk	Toplam D.Girmeyen	Toplam Dopal	Top. Düz. Giren Dopalma	AAA Dop	Toplam Tahsis	Toplam Alan	
46567.97	46567.97	0.00	-	0.00	46567.97	-	17298.85	29269.12	29269.12	

Düzenleme Ortaklık Payı Hesabı
 Kamuya Ayrılan Alan= 46567.97 - 29269.12 = 17298.85
 Düzenleme Ortaklık Payı = 17298.85 / 46567.97 = 0.3714753



TOPLAMALAN : 46567.97 TOPLAMPAY : 46567.97 TOPLAMKAMULAŞTIRMA : 0.00 TOP. DÜZENLE. GİRMEYEN: 0.00 TOP. DÜZENLEMESİNE GİREN: 46567.97			T E S C İ L E E S A S DAĞITIM CETVELİ (İMAR PARSELINE SIRALI)					TOPLAMADA ALANI : 29269.12 O KATILIM ORANI : 0.0000000 D.O.PAYI ORANI : 0.3714753					SAYFANO: 1	
K A D A S T R O								İ M A R						
SNo	Pafta	Ada/Par	Alan	Hisse	Malik/Baba Adı	Kamu	Dop/İTh	Ada/Par	Alan	Hisse	Pay			
3	M34a-12a-3d	120/3	18449.74	1/4	SERDAR ECEMİŞ	-	1713.41	141/1	3531.57	289903/353157	2899.03			
4	M34a-12a-3d	120/19	4939.34	1/4	MUKADDER	-	2899.03			63254/353157	632.54			
				1234.84	SERDAR ECEMİŞ		458.72							
					MUKADDER		776.12							
1	M34a-12a-3d	120/2	18785.71	TAM	RIFKI ECEMİŞ	-	6978.43	141/2	2242.02	170849/224202	1708.49			
2	M34a-12a-3d	120/20	4393.18	18785.71	HACI RIFAT	-	11807.28			53353/224202	533.53			
				TAM	RIFKI ECEMİŞ		1631.96							
				4393.18	HACI RIFAT		2761.22							
7	M34a-12a-3d	120/3	18449.74	1/4	ZEYNEP ECEMİŞ	-	1713.40	142/1	500.00	21809/50000	218.09			
				4612.43	MUKADDER		2899.03			14358/50000	143.58			
4	M34a-12a-3d	120/19	4939.34	1/4	SERDAR ECEMİŞ	-	458.72							
				1234.84	MUKADDER		776.12			13833/50000	138.33			
10	M34a-12a-3d	120/19	4939.34	1/4	ZEYNEP ECEMİŞ	-	458.70							
				1234.83	MUKADDER		776.13							
7	M34a-12a-3d	120/3	18449.74	1/4	ZEYNEP ECEMİŞ	-	1713.40	142/2	554.20	TAM	554.20			
				4612.43	MUKADDER		2899.03							
7	M34a-12a-3d	120/3	18449.74	1/4	ZEYNEP ECEMİŞ	-	1713.40	142/3	554.00	TAM	554.00			
				4612.43	MUKADDER		2899.03							
5	M34a-12a-3d	120/3	18449.74	1/4	ÖZLEM SİLİ	-	1713.41	142/4	554.00	34537/55400	345.37			
8	M34a-12a-3d	120/19	4939.34	4612.44	MUKADDER	-	2899.03			20863/55400	208.63			
				1/4	ÖZLEM SİLİ		458.72							
				1234.84	MUKADDER		776.12							
6	M34a-12a-3d	120/3	18449.74	1/4	SERAP DANEYEMEZ	-	1713.40	142/5	554.00	TAM	554.00			
				4612.43	MUKADDER		2899.03							
1	M34a-12a-3d	120/2	18785.71	TAM	RIFKI ECEMİŞ	-	6978.43	142/6	555.78	TAM	555.78			
				18785.71	HACI RIFAT		11807.28							
1	M34a-12a-3d	120/2	18785.71	TAM	RIFKI ECEMİŞ	-	6978.43	142/7	555.79	TAM	555.79			
				18785.71	HACI RIFAT		11807.28							
1	M34a-12a-3d	120/2	18785.71	TAM	RIFKI ECEMİŞ	-	6978.43	142/8	555.78	TAM	555.78			
				18785.71	HACI RIFAT		11807.28							
1	M34a-12a-3d	120/2	18785.71	TAM	RIFKI ECEMİŞ	-	6978.43	142/9	555.78	TAM	555.78			
				18785.71	HACI RIFAT		11807.28							
1	M34a-12a-3d	120/2	18785.71	TAM	RIFKI ECEMİŞ	-	6978.43	142/10	555.79	TAM	555.79			
				18785.71	HACI RIFAT		11807.28							
1	M34a-12a-3d	120/2	18785.71	TAM	RIFKI ECEMİŞ	-	6978.43	142/11	500.00	TAM	500.00			
				18785.71	HACI RIFAT		11807.28							
1	M34a-12a-3d	120/2	18785.71	TAM	RIFKI ECEMİŞ	-	6978.43	142/12	500.00	TAM	500.00			
				18785.71	HACI RIFAT		11807.28							
1	M34a-12a-3d	120/2	18785.71	TAM	RIFKI ECEMİŞ	-	6978.43	142/13	500.00	TAM	500.00			
				18785.71	HACI RIFAT		11807.28							
1	M34a-12a-3d	120/2	18785.71	TAM	RIFKI ECEMİŞ	-	6978.43	142/14	500.00	TAM	500.00			
				18785.71	HACI RIFAT		11807.28							
1	M34a-12a-3d	120/2	18785.71	TAM	RIFKI ECEMİŞ	-	6978.43	142/15	500.00	TAM	500.00			
				18785.71	HACI RIFAT		11807.28							
1	M34a-12a-3d	120/2	18785.71	TAM	RIFKI ECEMİŞ	-	6978.43	142/16	500.00	TAM	500.00			
				18785.71	HACI RIFAT		11807.28							
6	M34a-12a-3d	120/3	18449.74	1/4	SERAP DANEYEMEZ	-	1713.40	142/17	500.00	29137/50000	291.37			
9	M34a-12a-3d	120/19	4939.34	4612.43	MUKADDER	-	2899.03			20863/50000	208.63			
				1/4	SERAP DANEYEMEZ		458.70							
				1234.83	MUKADDER		776.13							
6	M34a-12a-3d	120/3	18449.74	1/4	SERAP DANEYEMEZ	-	1713.40	142/18	500.00	TAM	500.00			
				4612.43	MUKADDER		2899.03							
5	M34a-12a-3d	120/3	18449.74	1/4	ÖZLEM SİLİ	-	1713.41	142/19	500.00	TAM	500.00			
				4612.44	MUKADDER		2899.03							
5	M34a-12a-3d	120/3	18449.74	1/4	ÖZLEM SİLİ	-	1713.41	142/20	500.00	TAM	500.00			
				4612.44	MUKADDER		2899.03							
7	M34a-12a-3d	120/3	18449.74	1/4	ZEYNEP ECEMİŞ	-	1713.40	143/1	500.00	TAM	500.00			
				4612.43	MUKADDER		2899.03							
5	M34a-12a-3d	120/3	18449.74	1/4	ÖZLEM SİLİ	-	1713.41	143/2	500.00	TAM	500.00			
				4612.44	MUKADDER		2899.03							



TOPLAMALAN : 46567.97 TOPLAMPAY : 46567.97 TOPLAMKAMULAŞTIRMA : 0.00 TOP. DÜZENLE. GİRMEYEN: 0.00 TOP. DÜZENLEMeye GİREN: 46567.97				T E S C İ L E E S A S D A Ğ I T I M C E T V E L İ (İ M A R P A R S E L İ N E S I R A L I)				SAYFANO: 2 TOPLAMADA ALANI : 29269.12 O.KATILIM ORANI : 0.0000000 D.O.PAYI ORANI : 0.3714753			
K A D A S T R O								İ M A R			
SNo	Pafta	Ada/Par	Alan	Hisse	Malik/Baba Adı	Kamu	Dop/Ith	Ada/Par	Alan	Hisse	Pay
6	M34a-12a-3d	120/3	18449.74	1/4 4612.43	SERAP DANEYEMEZ MUKADDER	-	1713.40 2899.03	143/3	500.00	TAM	500.00
5	M34a-12a-3d	120/3	18449.74	1/4 4612.44	ÖZLEM SİLİ MUKADDER	-	1713.41 2899.03	143/4	535.50	TAM	535.50
6	M34a-12a-3d	120/3	18449.74	1/4 4612.43	SERAP DANEYEMEZ MUKADDER	-	1713.40 2899.03	143/5	520.00	TAM	520.00
7	M34a-12a-3d	120/3	18449.74	1/4 4612.43	ZEYNEP ECEMİŞ MUKADDER	-	1713.40 2899.03	143/6	520.00	TAM	520.00
1	M34a-12a-3d	120/2	18785.71	TAM 18785.71	RIFKI ECEMİŞ HACI RIFAT	-	6978.43 11807.28	143/7	500.00	TAM	500.00
1	M34a-12a-3d	120/2	18785.71	TAM 18785.71	RIFKI ECEMİŞ HACI RIFAT	-	6978.43 11807.28	143/8	500.00	TAM	500.00
1	M34a-12a-3d	120/2	18785.71	TAM 18785.71	RIFKI ECEMİŞ HACI RIFAT	-	6978.43 11807.28	143/9	500.00	TAM	500.00
1	M34a-12a-3d	120/2	18785.71	TAM 18785.71	RIFKI ECEMİŞ HACI RIFAT	-	6978.43 11807.28	143/10	550.00	TAM	550.00
1	M34a-12a-3d	120/2	18785.71	TAM 18785.71	RIFKI ECEMİŞ HACI RIFAT	-	6978.43 11807.28	143/11	567.49	TAM	567.49
1	M34a-12a-3d	120/2	18785.71	TAM 18785.71	RIFKI ECEMİŞ HACI RIFAT	-	6978.43 11807.28	143/12	567.46	TAM	567.46
1	M34a-12a-3d	120/2	18785.71	TAM 18785.71	RIFKI ECEMİŞ HACI RIFAT	-	6978.43 11807.28	143/13	567.46	TAM	567.46
1	M34a-12a-3d	120/2	18785.71	TAM 18785.71	RIFKI ECEMİŞ HACI RIFAT	-	6978.43 11807.28	143/14	567.46	TAM	567.46
7	M34a-12a-3d	120/3	18449.74	1/4 4612.43	ZEYNEP ECEMİŞ MUKADDER	-	1713.40 2899.03	143/15	552.74	TAM	552.74
6	M34a-12a-3d	120/3	18449.74	1/4 4612.43	SERAP DANEYEMEZ MUKADDER	-	1713.40 2899.03	143/16	533.66	TAM	533.66
5	M34a-12a-3d	120/3	18449.74	1/4 4612.44	ÖZLEM SİLİ MUKADDER	-	1713.41 2899.03	143/17	518.16	TAM	518.16
8	M34a-12a-3d	120/19	4939.34	1/4 1234.84	ÖZLEM SİLİ MUKADDER	-	458.72 776.12	144/1	567.49	TAM	567.49
9	M34a-12a-3d	120/19	4939.34	1/4 1234.83	SERAP DANEYEMEZ MUKADDER	-	458.70 776.13	144/2	567.50	TAM	567.50
10	M34a-12a-3d	120/19	4939.34	1/4 1234.83	ZEYNEP ECEMİŞ MUKADDER	-	458.70 776.13	144/3	637.80	TAM	637.80
2	M34a-12a-3d	120/20	4393.18	TAM 4393.18	RIFKI ECEMİŞ HACI RIFAT	-	1631.96 2761.22	144/4	500.00	TAM	500.00
2	M34a-12a-3d	120/20	4393.18	TAM 4393.18	RIFKI ECEMİŞ HACI RIFAT	-	1631.96 2761.22	144/5	500.00	TAM	500.00
2	M34a-12a-3d	120/20	4393.18	TAM 4393.18	RIFKI ECEMİŞ HACI RIFAT	-	1631.96 2761.22	144/6	613.85	TAM	613.85
2	M34a-12a-3d	120/20	4393.18	TAM 4393.18	RIFKI ECEMİŞ HACI RIFAT	-	1631.96 2761.22	144/7	613.84	TAM	613.84



İLİ : NİĞDE İLÇESİ : ÇAMARDI KÖY/MAH. : PINARBAŞI BELEDİYESİ :İL ÖZEL İDARESİ PAFTANO : M34a-12a-3d						T E S C İ L S A Y F A S I						SAYFA NO: 1			
												ADANO: 141			
Clt	Syf	ParNo	Alan			Cinsi	Hisse	K A D A S T R O							
			He.	M2	Dm2			KAda	KPar	Cilt	Syf.	Maliki		Babası	
		1	0	3531	57	Arsa	289903/353157 63254/353157	120 120	3 19	0 0	- -	SERDAR SERDAR	ECEMİŞ ECEMİŞ	MUKADDER MUKADDER	
		2	0	2242	02	Arsa	170849/224202 53353/224202	120 120	2 20	0 0	- -	RIFKI RIFKI	ECEMİŞ ECEMİŞ	HACI RİFAT HACI RIFAT	



İLİ : NİĞDE İLÇESİ : ÇAMARDI KÖY/MAH. : PINARBAŞI BELEDİYESİ : İL ÖZEL İDARESİ PAFTANO : M34a-12a-3d						T E S C İ L S A Y F A S I						SAYFANO: 2	
												ADANO: 142	
Clt	Syf	ParNo	Alan			Cinsi	Hisse	K A D A S T R O					
			He.	M2	Dm2			KAda	KPar	Cilt	Syf.	Maliki	Babası
		1	0	500	00	Arsa	21809/50000 14358/50000 13833/50000	120 120 120	3 19 19	0 0 0	- ZEYNEP ECEMİŞ - SERDAR ECEMİŞ - ZEYNEP ECEMİŞ	MUKADDER MUKADDER MUKADDER	
		2	0	554	20	Arsa	TAM	120	3	0	- ZEYNEP ECEMİŞ	MUKADDER	
		3	0	554	00	Arsa	TAM	120	3	0	- ZEYNEP ECEMİŞ	MUKADDER	
		4	0	554	00	Arsa	34537/55400 20863/55400	120 120	3 19	0 0	- ÖZLEM SİLİ - ÖZLEM SİLİ	MUKADDER MUKADDER	
		5	0	554	00	Arsa	TAM	120	3	0	- SERAP DANEYEMEZ	MUKADDER	
		6	0	555	78	Arsa	TAM	120	2	0	- RIFKI ECEMİŞ	HACI RIFAT	
		7	0	555	79	Arsa	TAM	120	2	0	- RIFKI ECEMİŞ	HACI RIFAT	
		8	0	555	78	Arsa	TAM	120	2	0	- RIFKI ECEMİŞ	HACI RIFAT	
		9	0	555	78	Arsa	TAM	120	2	0	- RIFKI ECEMİŞ	HACI RIFAT	
		10	0	555	79	Arsa	TAM	120	2	0	- RIFKI ECEMİŞ	HACI RIFAT	
		11	0	500	00	Arsa	TAM	120	2	0	- RIFKI ECEMİŞ	HACI RIFAT	
		12	0	500	00	Arsa	TAM	120	2	0	- RIFKI ECEMİŞ	HACI RIFAT	
		13	0	500	00	Arsa	TAM	120	2	0	- RIFKI ECEMİŞ	HACI RIFAT	
		14	0	500	00	Arsa	TAM	120	2	0	- RIFKI ECEMİŞ	HACI RIFAT	
		15	0	500	00	Arsa	TAM	120	2	0	- RIFKI ECEMİŞ	HACI RIFAT	
		16	0	500	00	Arsa	TAM	120	2	0	- RIFKI ECEMİŞ	HACI RIFAT	
		17	0	500	00	Arsa	29137/50000 20863/50000	120 120	3 19	0 0	- SERAP DANEYEMEZ - SERAP DANEYEMEZ	MUKADDER MUKADDER	
		18	0	500	00	Arsa	TAM	120	3	0	- SERAP DANEYEMEZ	MUKADDER	
		19	0	500	00	Arsa	TAM	120	3	0	- ÖZLEM SİLİ	MUKADDER	
		20	0	500	00	Arsa	TAM	120	3	0	- ÖZLEM SİLİ	MUKADDER	



İLİ : NİĞDE İLÇESİ : ÇAMARDI KÖY/MAH. : PINARBAŞI BELEDİYESİ :İL ÖZEL İDARESİ PAFTANO : M34a-12a-3d						T E S C İ L S A Y F A S I						SAYFANO: 3	
												ADANO: 143	
Clt	Syf	ParNo	Alan			Cinsi	Hisse	K A D A S T R O					
			He.	M2	Dm2			KAda	KPar	Cilt	Syf.	Maliki	Babası
		1	0	500	00	Arsa	TAM	120	3	0	-	ZEYNEP ECEMİŞ	MUKADDER
		2	0	500	00	Arsa	TAM	120	3	0	-	ÖZLEM SİLİ	MUKADDER
		3	0	500	00	Arsa	TAM	120	3	0	-	SERAP DANEYEMEZ	MUKADDER
		4	0	535	50	Arsa	TAM	120	3	0	-	ÖZLEM SİLİ	MUKADDER
		5	0	520	00	Arsa	TAM	120	3	0	-	SERAP DANEYEMEZ	MUKADDER
		6	0	520	00	Arsa	TAM	120	3	0	-	ZEYNEP ECEMİŞ	MUKADDER
		7	0	500	00	Arsa	TAM	120	2	0	-	RIFKI ECEMİŞ	HACI RIFAT
		8	0	500	00	Arsa	TAM	120	2	0	-	RIFKI ECEMİŞ	HACI RIFAT
		9	0	500	00	Arsa	TAM	120	2	0	-	RIFKI ECEMİŞ	HACI RIFAT
		10	0	550	00	Arsa	TAM	120	2	0	-	RIFKI ECEMİŞ	HACI RIFAT
		11	0	567	49	Arsa	TAM	120	2	0	-	RIFKI ECEMİŞ	HACI RIFAT
		12	0	567	46	Arsa	TAM	120	2	0	-	RIFKI ECEMİŞ	HACI RIFAT
		13	0	567	46	Arsa	TAM	120	2	0	-	RIFKI ECEMİŞ	HACI RIFAT
		14	0	567	46	Arsa	TAM	120	2	0	-	RIFKI ECEMİŞ	HACI RIFAT
		15	0	552	74	Arsa	TAM	120	3	0	-	ZEYNEP ECEMİŞ	MUKADDER
		16	0	533	66	Arsa	TAM	120	3	0	-	SERAP DANEYEMEZ	MUKADDER
		17	0	518	16	Arsa	TAM	120	3	0	-	ÖZLEM SİLİ	MUKADDER



İLİ :NİĞDE
İLÇESİ :ÇAMARDI
KÖY/MAH. :PINARBAŞI
BELEDİYESİ :İL ÖZEL İDARESİ
PAFTANO : M34a-12a-3d

T E S C İ L
S A Y F A S I

SAYFANO: 4

ADANO: 144

Clt	Syf	ParNo	Alan			Cinsi	Hisse	K A D A S T R O					
			He.	M2	Dm2			KAda	KPar	Cilt	Syf.	Maliki	Babası
		1	0	567	49	Arsa	TAM	120	19	0	-	ÖZLEM SİLİ	MUKADDER
		2	0	567	50	Arsa	TAM	120	19	0	-	SERAP DANEYEMEZ	MUKADDER
		3	0	637	80	Arsa	TAM	120	19	0	-	ZEYNEP ECEMİŞ	MUKADDER
		4	0	500	00	Arsa	TAM	120	20	0	-	RIFKI ECEMİŞ	HACI RIFAT
		5	0	500	00	Arsa	TAM	120	20	0	-	RIFKI ECEMİŞ	HACI RIFAT
		6	0	613	85	Arsa	TAM	120	20	0	-	RIFKI ECEMİŞ	HACI RIFAT
		7	0	613	84	Arsa	TAM	120	20	0	-	RIFKI ECEMİŞ	HACI RIFAT



İLİ : NİĞDE İLÇESİ : ÇAMARDI KÖY/MAH. : PINARBAŞI BELEDİYESİ : İL ÖZEL İDARESİ PAFTANO : M34a-12a-3d						T E S C İ L S A Y F A S I						SAYFANO: 1 ADANO: 145		
Clt	Syf	ParNo	Alan			Cinsi	Hisse	K A D A S T R O						
			He.	M2	Dm2			KAda	KPar	Cilt	Syf.	Maliki	Babası	
		1	0	2184	24	Sosyal Tesis Alanı	TAM						Maliye Hazinesi	

