

T.C
NIĞDE İL ÖZEL İDARESİ
İmar ve Kentsel İyileştirme Müdürlüğü

İLAN

İlimiz Çamardı İlçesi, Burç Köyünde bulunan 147 ada 62, 69, 71, 72, 112, 123, 141, 205 ve 212 nolu parseller de yapılacak olan 3194 sayılı İmar Kanunu 18. Madde uygulamasına ilişkin dosya Niğde Güven Harita Müh. Mim. Em. İnş. Akaryakıt San. ve Tic. LTD. ŞTİ. tarafından hazırlanarak 04.02.2025 tarihli Niğde Güven Harita Müh. Mim. Em. İnş. Akaryakıt San. ve Tic. LTD. ŞTİ adına Banu NEVRUZ ile İdaremize teslim edilmiştir. Parselasyon Planının onayı için 26.02.2025 tarih ve 65 sayılı İl Encümen Kararı alınmıştır.

- Uygulama yapılacak alan Niğde İli Çamardı İlçesi, Burç Köyü M33-B-20-D-3-C nolu kadastro ve imar paftasında kalmaktadır. Uygulama sahası 147 ada 62, 69, 71, 72, 112, 123, 141, 205 ve 212 nolu parsellerden oluşmaktadır. 1/1000 ölçekli Burç Köyü Uygulama Revizyon İmar Plan İl Genel Meclisinin 08.01.2024 tarih ve 30 sayılı karar ile onaylanmıştır. Parsel İmar planında konut alanı olarak planlıdır. Yapılaşma şartı Ayrık Nizam Taks: 0,25 Kaks: 0,50 olarak planlanmıştır.

- Uygulama sahasında bulunan parsellerden 147 ada 72 ve 141 nolu parsellerin bir kısmı uygulamaya girmiş 2 adet ayırma çapı düzenlenmiştir. Diğer parsellerin tamamı uygulamaya girmiştir.

- Uygulama sahası içerisinde tescil harici alan ve kapanan kadastro yolu bulunmamaktadır.

- Bütün parsellerden eşit miktarda DOP kesintisi yapılmıştır. Dop oranı 0.1979441 'dir.

- Parselasyon sonucu 3 imar adası ve 29 imar parseli oluşmuştur.

Onaylanan 18. madde uygulaması 21.03.2025 tarihinde İl Özel İdaresi Genel Sekreterliğinde, İl Özel İdaresi Genel Sekreterliği İnternet Sitesinde ve Burç Köyünde askıya çıkarılmıştır. Onaylanan 18. madde uygulamasına itiraz edenlerin 1 (bir) ay içerisinde İl Özel İdaresi Genel Sekreterliğine müracaat etmeleri gerekmektedir.

İLAN OLUNUR.

TOPLAMALAN : 27695.24
TOPLAMPAY : 27695.24
TOPLAMKAMULAŞTIRMA : 0.00
TOP. DÜZENLE. GİRMEYEN: 6444.49
TOP. DÜZENLEMEYE GİREN: 21250.75

KADASTRO
KAYITLARI
ÖZETİ

SAYFANO: 1

İLİ : NİĞDE
İLÇESİ : MERKEZ
KÖY/MAH. : BURÇ KÖYÜ

SNo	Pafta	Ada/Par	Alan	Hisse	Malik	Babası	Pay	Cinsi
1		147/62	1548.54	TAM	ABDÜLBAKİ YÜRÜTMEN	MEHMET	1548.54	TARLA
2		147/69	5247.91	TAM	NİZAMETTİN AKDUVAN MEHMET AKDUVAN [Vrs.] HASAN ADEM AKDUVAN [Vrs.] HASAN ÖZER AKDUVAN [Vrs.] HASAN	HASAN	5247.91	TARLA
3		147/71	3010.59	TAM	CEMAL YILMAZ	HASAN	3010.59	TARLA
4		147/72	1396.00	TAM	FATMA KARACA	MEHMET	1396.00	TARLA
9		147/112	3336.72	TAM	ABDÜLBAKİ YÖRÜTMEN	MEHMET	3336.72	TARLA
5		147/123	3001.44	TAM	MEHMET AKDUVAN ÖZER AKDUVAN [Vrs.] HASAN ANİŞ TEKTEK [Vrs.] HASAN	HASAN	3001.44	KARGIR EV ve MÜŞTEMİLATI
6		147/141	7220.60	TAM	ARIF YENİER	BEKİR	7220.60	Kargir Ev ve Müştemilatı
7		147/205	1013.45	TAM	MUKADDER POLAT	OSMAN	1013.45	TARLA
8		147/212	1919.99	TAM	FATMA KARACA	MEHMET	1919.99	TARLA



Toplam Tahsis	=	17044.29	
Toplam İmar Ada Alanı	=	17044.29	
Toplam Ortak Katılım Alanı	=	0.00	
Toplam Düzenlemeye Giren (Dopal)	=	21250.75	
Toplam Düzenlemeye Giren (Dopalma)	=	0.00	
Toplam Kamulaştırılan Alan	=	0.00	
Toplam Bağışlanan Alan	=	27695.24	
Toplam Kadastro Parsel Alanı	=	27695.24	
Toplam Pay			
Ortak Katılım Oranı	=	0.0000000	
Düzenleme Ortaklık Payı Oranı (DOPO)	=	0.1979441	
DOPQOKO ile birlikte)	=	0.1979441	
Düzenleme Ortaklık Payı Hesabı			
Kamuya Ayrılan Alan	=	21250.75 - 17044.29 =	4206.46
Düzenleme Ortaklık Payı	=	4206.46 / 21250.75 =	0.1979441



SAYFANO: 1

İLİ : NİĞDE
İLÇESİ : MERKEZ
KÖY/MAH. : BURÇ KÖYÜ

T.C. İL ÖZEL İDARESİ UYGULAMA SAHASI

ÖZET CETVELİ

KADASTRO									İ M A R	
Ada/Par	Alan	Kamu.	Y.Terk	D.Girmeyen	Dopal	Dopalma	Dop	I.Tahsis	AdaNo	Alan
147/62	1548.54	-	-	-	1548.54	-	306.52	1242.02	536021	
147/69	5247.91	-	-	-	5247.91	-	1038.79	4209.12	537021	
147/71	3010.59	-	-	-	3010.59	-	595.93	2414.66	538021	
147/72	1396.00	-	-	133.62	1262.38	-	249.88	1012.50		
147/112	3336.72	-	-	-	3336.72	-	660.48	2676.24		
147/123	3001.44	-	-	-	3001.44	-	594.12	2407.32		
147/141	7220.60	-	-	6310.87	909.73	-	180.08	729.65		
147/205	1013.45	-	-	-	1013.45	-	200.61	812.84		
147/212	1919.99	-	-	-	1919.99	-	380.05	1539.94		

KADASTRO TOPLAMLARI									İ M A R	
Toplam Pay	Toplam Alan	Top Kamu	Toplam Y.Terk	Toplam D.Girmeyen	Toplam Dopal	Top. Dö. Dopalma	Düz. GirenAAA	Toplam Tahsis	Toplam Alan	
27695.24	27695.24	0.00	-	6444.49	21250.75	-	4206.46	17044.29	17044.29	

Düzenleme Ortaklık Payı Hesabı
 Kamuya Ayrılan Alan= 21250.75 - 17044.29 = 4206.46
 Düzenleme Ortaklık Payı = 4206.46 / 21250.75 = 0.1979441



TOPLAMALAN : 27695.24 TOPLAMPAY : 27695.24 TOPLAMKAMULAŞTIRMA : 0.00 TOP. DÜZENLE GİRMEYEN: 6444.49 TOP. DÜZENLEMESİ GİREN: 21250.75		MAL SAHİPLERİ ARAŞTIRMA VE ÖZET FORMU (KADASTRO PARSELINE SIRALI)					SAYFANO: 1 TOPLAMADA ALANI : 17044.29 O.KATILIM ORANI : 0.0000000 D.O.PAYI ORANI : 0.1979441					
K A D A S T R O							İ M A R					
SNo	Pafta	Ada/Par	Alan/Pay	Hisse	Malik/Baba Adı	Kamu	Dop/İTh	Ada/Par	Alan	Hisse	Pay	
1	M33b-20d-3c	147/62	1548.54 1548.54	TAM	ABDÜLBAKİ YÜRÜTMEN MEHMET	-	306.52 1242.02	536/1 536/2 536/3	524.83 606.31 606.32	TAM TAM 11088/60632	524.83 606.31 110.88	
2	M33b-20d-3c	147/69	5247.91 5247.91	TAM	NİZAMETTİN AKDUVAN HASAN MEHMET AKDUVAN[Vrs. HASAN ADEM AKDUVAN[Vrs.] HASAN ÖZER AKDUVAN[Vrs.] HASAN	-	1038.79 4209.12	536/5 536/6 536/7 537/1 537/2 537/3 537/4 537/5	617.02 617.03 617.02 500.00 500.01 667.25 667.24 1369.10	TAM TAM TAM TAM TAM TAM TAM 2355/136910	617.02 617.03 617.02 500.00 500.01 667.25 667.24 23.55	
3	M33b-20d-3c	147/71	3010.59 3010.59	TAM	CEMAL YILMAZ HASAN	-	595.93 2414.66	537/8 537/9 537/10 537/11 538/4	516.75 516.74 500.00 500.00 381.17	TAM TAM TAM TAM TAM	516.75 516.74 500.00 500.00 381.17	
4	M33b-20d-3c	147/72	1396.00 1396.00	TAM	FATMA KARACA MEHMET	-	249.88 1012.50	538/1 538/7	513.00 513.02	TAM 49950/51302	513.00 499.50	
9	M33b-20d-3c	147/112	3336.72 3336.72	TAM	ABDÜLBAKİ YÖRÜTMEN MEHMET	-	660.48 2676.24	536/3 536/4 536/8 536/9 536/10	606.32 606.31 524.83 524.83 524.83	49544/60632 TAM TAM TAM TAM	495.44 606.31 524.83 524.83 524.83	
5	M33b-20d-3c	147/123	3001.44 3001.44	TAM	MEHMET AKDUVAN HASAN ÖZER AKDUVAN[Vrs.] HASAN ANİŞ TEKTEK[Vrs.] HASAN	-	594.12 2407.32	537/5 537/6 537/7	1369.10 530.89 530.88	134555/136910 TAM TAM	1345.55 530.89 530.88	
6	M33b-20d-3c	147/141	7220.60 7220.60	TAM	ARIF YENİER BEKİR	-	180.08 729.65	538/5	729.65	TAM	729.65	
7	M33b-20d-3c	147/205	1013.45 1013.45	TAM	MUKADDER POLAT OSMAN	-	200.61 812.84	538/6	812.84	TAM	812.84	
8	M33b-20d-3c	147/212	1919.99 1919.99	TAM	FATMA KARACA MEHMET	-	380.05 1539.94	538/2 538/3 538/7 538/8	506.70 506.70 513.02 513.02	TAM TAM 1352/51302 TAM	506.70 506.70 13.52 513.02	



TOPLAMALAN : 27695.24 TOPLAMPAY : 27695.24 TOPLAMKAMULAŞTIRMA : 0.00 TOP. DÜZENLE GİRMEYEN: 6444.49 TOP. DÜZENLEMeye GİREN: 21250.75					TESCİLE ESAS DAĞITIM CETVELİ (İMAR PARSELINE SIRALI)					SAYFANO: 1 TOPLAMADA ALANI : 17044.29 O.KATILIM ORANI : 0.0000000 D.O.PAYI ORANI : 0.1979441				
K A D A S T R O						İ M A R								
SNo	Pafta	Ada/Par	Alan	Hisse	Malik/Baba Adı	Kamu	Dop/İTh	Ada/Par	Alan	Hisse	Pay			
1	M33b-20d-3c	147/62	1548.54	TAM 1548.54	ABDÜLBAKİ YÜRÜTMEN MEHMET	-	306.52 1242.02	536/1	524.83	TAM	524.83			
1	M33b-20d-3c	147/62	1548.54	TAM 1548.54	ABDÜLBAKİ YÜRÜTMEN MEHMET	-	306.52 1242.02	536/2	606.31	TAM	606.31			
1	M33b-20d-3c	147/62	1548.54	TAM 1548.54	ABDÜLBAKİ YÜRÜTMEN MEHMET	-	306.52 1242.02	536/3	606.32	11088/60632	110.88			
9	M33b-20d-3c	147/112	3336.72	TAM 3336.72	ABDÜLBAKİ YÖRÜTMEN MEHMET	-	660.48 2676.24			49544/60632	495.44			
9	M33b-20d-3c	147/112	3336.72	TAM 3336.72	ABDÜLBAKİ YÖRÜTMEN MEHMET	-	660.48 2676.24	536/4	606.31	TAM	606.31			
2	M33b-20d-3c	147/69	5247.91	TAM 5247.91	NİZAMETTİN AKDUVAN HASAN MEHMET AKDUVAN [Vrs. HASAN ADEM AKDUVAN [Vrs.] HASAN ÖZER AKDUVAN [Vrs.] HASAN	-	1038.79 4209.12	536/5	617.02	TAM	617.02			
2	M33b-20d-3c	147/69	5247.91	TAM 5247.91	NİZAMETTİN AKDUVAN HASAN MEHMET AKDUVAN [Vrs. HASAN ADEM AKDUVAN [Vrs.] HASAN ÖZER AKDUVAN [Vrs.] HASAN	-	1038.79 4209.12	536/6	617.03	TAM	617.03			
2	M33b-20d-3c	147/69	5247.91	TAM 5247.91	NİZAMETTİN AKDUVAN HASAN MEHMET AKDUVAN [Vrs. HASAN ADEM AKDUVAN [Vrs.] HASAN ÖZER AKDUVAN [Vrs.] HASAN	-	1038.79 4209.12	536/7	617.02	TAM	617.02			
9	M33b-20d-3c	147/112	3336.72	TAM 3336.72	ABDÜLBAKİ YÖRÜTMEN MEHMET	-	660.48 2676.24	536/8	524.83	TAM	524.83			
9	M33b-20d-3c	147/112	3336.72	TAM 3336.72	ABDÜLBAKİ YÖRÜTMEN MEHMET	-	660.48 2676.24	536/9	524.83	TAM	524.83			
9	M33b-20d-3c	147/112	3336.72	TAM 3336.72	ABDÜLBAKİ YÖRÜTMEN MEHMET	-	660.48 2676.24	536/10	524.83	TAM	524.83			
2	M33b-20d-3c	147/69	5247.91	TAM 5247.91	NİZAMETTİN AKDUVAN HASAN MEHMET AKDUVAN [Vrs. HASAN ADEM AKDUVAN [Vrs.] HASAN ÖZER AKDUVAN [Vrs.] HASAN	-	1038.79 4209.12	537/1	500.00	TAM	500.00			
2	M33b-20d-3c	147/69	5247.91	TAM 5247.91	NİZAMETTİN AKDUVAN HASAN MEHMET AKDUVAN [Vrs. HASAN ADEM AKDUVAN [Vrs.] HASAN ÖZER AKDUVAN [Vrs.] HASAN	-	1038.79 4209.12	537/2	500.01	TAM	500.01			
2	M33b-20d-3c	147/69	5247.91	TAM 5247.91	NİZAMETTİN AKDUVAN HASAN MEHMET AKDUVAN [Vrs. HASAN ADEM AKDUVAN [Vrs.] HASAN ÖZER AKDUVAN [Vrs.] HASAN	-	1038.79 4209.12	537/3	667.25	TAM	667.25			
2	M33b-20d-3c	147/69	5247.91	TAM 5247.91	NİZAMETTİN AKDUVAN HASAN MEHMET AKDUVAN [Vrs. HASAN ADEM AKDUVAN [Vrs.] HASAN	-	1038.79 4209.12	537/4	667.24	TAM	667.24			



TOPLAMALAN : 27695.24 TOPLAMPAY : 27695.24 TOPLAMKAMULAŞTIRMA : 0.00 TOP. DÜZENLE GİRMEYEN: 6444.49 TOP. DÜZENLEMESİ GİREN: 21250.75				TESCİLE ESAS DAĞITIM CETVELİ (İMAR PARSELINE SIRALI)				SAYFANO: 2 TOPLAMADA ALANI : 17044.29 O.KATILIM ORANI : 0.0000000 D.O.PAYI ORANI : 0.1979441			
K A D A S T R O							İ M A R				
SNo	Pafta	Ada/Par	Alan	Hisse	Malik/Baba Adı	Kamu	Dop/İTh	Ada/Par	Alan	Hisse	Pay
					ÖZER AKDUVAN [Vrs.] HASAN						
2	M33b-20d-3c	147/69	5247.91	TAM 5247.91	NİZAMETTİN AKDUVAN HASAN MEHMET AKDUVAN [Vrs.] HASAN ADEM AKDUVAN [Vrs.] HASAN ÖZER AKDUVAN [Vrs.] HASAN MEHMET AKDUVAN HASAN ÖZER AKDUVAN [Vrs.] HASAN ANİŞ TEKTEK [Vrs.] HASAN	-	1038.79 4209.12	537/5	1369.10	2355/136910	23.55
5	M33b-20d-3c	147/123	3001.44	TAM 3001.44	MEHMET AKDUVAN HASAN ÖZER AKDUVAN [Vrs.] HASAN ANİŞ TEKTEK [Vrs.] HASAN	-	594.12 2407.32			134555/136910	1345.55
5	M33b-20d-3c	147/123	3001.44	TAM 3001.44	MEHMET AKDUVAN HASAN ÖZER AKDUVAN [Vrs.] HASAN ANİŞ TEKTEK [Vrs.] HASAN	-	594.12 2407.32	537/6	530.89	TAM	530.89
5	M33b-20d-3c	147/123	3001.44	TAM 3001.44	MEHMET AKDUVAN HASAN ÖZER AKDUVAN [Vrs.] HASAN ANİŞ TEKTEK [Vrs.] HASAN	-	594.12 2407.32	537/7	530.88	TAM	530.88
3	M33b-20d-3c	147/71	3010.59	TAM 3010.59	CEMAL YILMAZ HASAN	-	595.93 2414.66	537/8	516.75	TAM	516.75
3	M33b-20d-3c	147/71	3010.59	TAM 3010.59	CEMAL YILMAZ HASAN	-	595.93 2414.66	537/9	516.74	TAM	516.74
3	M33b-20d-3c	147/71	3010.59	TAM 3010.59	CEMAL YILMAZ HASAN	-	595.93 2414.66	537/10	500.00	TAM	500.00
3	M33b-20d-3c	147/71	3010.59	TAM 3010.59	CEMAL YILMAZ HASAN	-	595.93 2414.66	537/11	500.00	TAM	500.00
4	M33b-20d-3c	147/72	1396.00	TAM 1396.00	FATMA KARACA MEHMET	-	249.88 1012.50	538/1	513.00	TAM	513.00
8	M33b-20d-3c	147/212	1919.99	TAM 1919.99	FATMA KARACA MEHMET	-	380.05 1539.94	538/2	506.70	TAM	506.70
8	M33b-20d-3c	147/212	1919.99	TAM 1919.99	FATMA KARACA MEHMET	-	380.05 1539.94	538/3	506.70	TAM	506.70
3	M33b-20d-3c	147/71	3010.59	TAM 3010.59	CEMAL YILMAZ HASAN	-	595.93 2414.66	538/4	381.17	TAM	381.17
6	M33b-20d-3c	147/141	7220.60	TAM 7220.60	ARIF YENİER BEKİR	-	180.08 729.65	538/5	729.65	TAM	729.65
7	M33b-20d-3c	147/205	1013.45	TAM 1013.45	MUKADDER POLAT OSMAN	-	200.61 812.84	538/6	812.84	TAM	812.84
4	M33b-20d-3c	147/72	1396.00	TAM 1396.00	FATMA KARACA MEHMET	-	249.88 1012.50	538/7	513.02	49950/51302	499.50
8	M33b-20d-3c	147/212	1919.99	TAM 1919.99	FATMA KARACA MEHMET	-	380.05 1539.94			1352/51302	13.52
8	M33b-20d-3c	147/212	1919.99	TAM 1919.99	FATMA KARACA MEHMET	-	380.05 1539.94	538/8	513.02	TAM	513.02



İLİ : NİĞDE İLÇESİ : MERKEZ KOY/MAH. : BURÇ KOYU BELEDİYESİ : İL ÖZEL İDARESİ PAFTANO : M33b-20d-3c						T E S C İ L S A Y F A S I						SAYFANO: 1 ADANO 536	
Clt	Syf	ParNo	Alan			Cinsi	Hisse	K A D A S T R O					
			He.	M2	Dm2			KAda	KPar	Cilt	Syf.	Maliki	Babası
		1	0	524	83	ARSA	TAM	147	62	0	-	ABDÜLBAKİYÜRÜTMEN	MEHMET
		2	0	606	31	ARSA	TAM	147	62	0	-	ABDÜLBAKİYÜRÜTMEN	MEHMET
		3	0	606	32	ARSA	11088/60632 49544/60632	147 147	62 112	0 0	-	ABDÜLBAKİYÜRÜTMEN ABDÜLBAKİYÜRÜTMEN	MEHMET MEHMET
		4	0	606	31	ARSA	TAM	147	112	0	-	ABDÜLBAKİYÜRÜTMEN	MEHMET
		5	0	617	02	ARSA	TAM	147	69	0	-	NİZAMETTİN AKDUVAN MEHMET AKDUVAN [Vrs. HASAN ADEM AKDUVAN [Vrs.] HASAN ÖZER AKDUVAN [Vrs.] HASAN	HASAN
		6	0	617	03	ARSA	TAM	147	69	0	-	NİZAMETTİN AKDUVAN MEHMET AKDUVAN [Vrs. HASAN ADEM AKDUVAN [Vrs.] HASAN ÖZER AKDUVAN [Vrs.] HASAN	HASAN
		7	0	617	02	ARSA	TAM	147	69	0	-	NİZAMETTİN AKDUVAN MEHMET AKDUVAN [Vrs. HASAN ADEM AKDUVAN [Vrs.] HASAN ÖZER AKDUVAN [Vrs.] HASAN	HASAN
		8	0	524	83	ARSA	TAM	147	112	0	-	ABDÜLBAKİYÜRÜTMEN	MEHMET
		9	0	524	83	ARSA	TAM	147	112	0	-	ABDÜLBAKİYÜRÜTMEN	MEHMET
		10	0	524	83	ARSA	TAM	147	112	0	-	ABDÜLBAKİYÜRÜTMEN	MEHMET



İLİ : NİĞDE İLÇESİ : MERKEZ KÖY/MAH. : BURÇ KÖYÜ BELEDİYESİ : İL ÖZEL İDARESİ PAFTANO : M33b-20d-3c						T E S C İ L S A Y F A S I						SAYFANO: 2 ADANO 537			
Clt	Syf	ParNo	Alan			Cinsi	Hisse	K A D A S T R O							
			He.	M2	Dm2			KAda	KPar	Cilt	Syf.	Maliki	Babası		
		1	0	500	00	ARSA	TAM	147	69	0	-	NİZAMETTİN AKDUVAN MEHMET AKDUVAN [Vrs.] HASAN ADEM AKDUVAN [Vrs.] HASAN ÖZER AKDUVAN [Vrs.] HASAN	HASAN		
		2	0	500	01	ARSA	TAM	147	69	0	-	NİZAMETTİN AKDUVAN MEHMET AKDUVAN [Vrs.] HASAN ADEM AKDUVAN [Vrs.] HASAN ÖZER AKDUVAN [Vrs.] HASAN	HASAN		
		3	0	667	25	ARSA	TAM	147	69	0	-	NİZAMETTİN AKDUVAN MEHMET AKDUVAN [Vrs.] HASAN ADEM AKDUVAN [Vrs.] HASAN ÖZER AKDUVAN [Vrs.] HASAN	HASAN		
		4	0	667	24	ARSA	TAM	147	69	0	-	NİZAMETTİN AKDUVAN MEHMET AKDUVAN [Vrs.] HASAN ADEM AKDUVAN [Vrs.] HASAN ÖZER AKDUVAN [Vrs.] HASAN	HASAN		
		5	0	1369	10	Kargir Ev ve Müstemlatı ve Arsası	2355/136910	147	69	0	-	NİZAMETTİN AKDUVAN MEHMET AKDUVAN [Vrs.] HASAN ADEM AKDUVAN [Vrs.] HASAN ÖZER AKDUVAN [Vrs.] HASAN	HASAN		
							134555/136910	147	123	0	-	MEHMET AKDUVAN ÖZER AKDUVAN [Vrs.] HASAN ANİŞ TEKTEK [Vrs.] HASAN	HASAN		
		6	0	530	89	Kargir Ev ve Müstemlatı ve Arsası	TAM	147	123	0	-	MEHMET AKDUVAN ÖZER AKDUVAN [Vrs.] HASAN ANİŞ TEKTEK [Vrs.] HASAN	HASAN		
		7	0	530	88	ARSA	TAM	147	123	0	-	MEHMET AKDUVAN ÖZER AKDUVAN [Vrs.] HASAN ANİŞ TEKTEK [Vrs.] HASAN	HASAN		
		8	0	516	75	ARSA	TAM	147	71	0	-	CEMAL YILMAZ	HASAN		
		9	0	516	74	ARSA	TAM	147	71	0	-	CEMAL YILMAZ	HASAN		
		10	0	500	00	ARSA	TAM	147	71	0	-	CEMAL YILMAZ	HASAN		
		11	0	500	00	ARSA	TAM	147	71	0	-	CEMAL YILMAZ	HASAN		



İLİ İLÇESİ KÖY/MAH. BELEDİYESİ PAFTANO						NİĞDE MERKEZ BURÇ KÖYÜ İL ÖZEL İDARESİ M33b-20d-3c		T E S C İ L S A Y F A S I										SAYFANO: 3 ADANO 538	
Clt	Syf	ParNo	Alan			Cinsi	Hisse	K A D A S T R O							Babası				
			He.	M2	Dm2			KAda	KPar	Cilt	Syf.	Maliki							
		1	0	513	00	ARSA	TAM	147	72	0	-	FATMA KARACA		MEHMET					
		2	0	506	70	ARSA	TAM	147	212	0	-	FATMA KARACA		MEHMET					
		3	0	506	70	ARSA	TAM	147	212	0	-	FATMA KARACA		MEHMET					
		4	0	381	17	ARSA	TAM	147	71	0	-	CEMAL YILMAZ		HASAN					
		5	0	729	65	ARSA	TAM	147	141	0	-	ARIF YENIER		BEKİR					
		6	0	812	84	ARSA	TAM	147	205	0	-	MUKADDER POLAT		OSMAN					
		7	0	513	02	ARSA	49950/51302 1352/51302	147	72	0	-	FATMA	KARACA	MEHMET					
								147	212	0	-	FATMA	KARACA	MEHMET					
		8	0	513	02	ARSA	TAM	147	212	0	-	FATMA	KARACA	MEHMET					



[illegible]


	UYGUNDUR		
	BELEDİYE / ÖZEL İDARE		
	KONTROL EDEN	ONAYLAYAN	
	DÜZENLEYEN		
ADI SOYADI	Hafıza Mühendizci	Banu Nevruz	
TARİH	06 Ocak 2020	06 Ocak 2020	1...../20...
İMZA			1...../20...

ADI SOYADI

...1.../20...

İLİ	: NİĞDE
İLÇESİ	: Çamardı
MAH/KÖY	: Burç Köyü
ADA/PARSEL NO :	147/62-69-71-72 112-141-205-212

KADASTAL ÖLÇÜ KROKİSİ

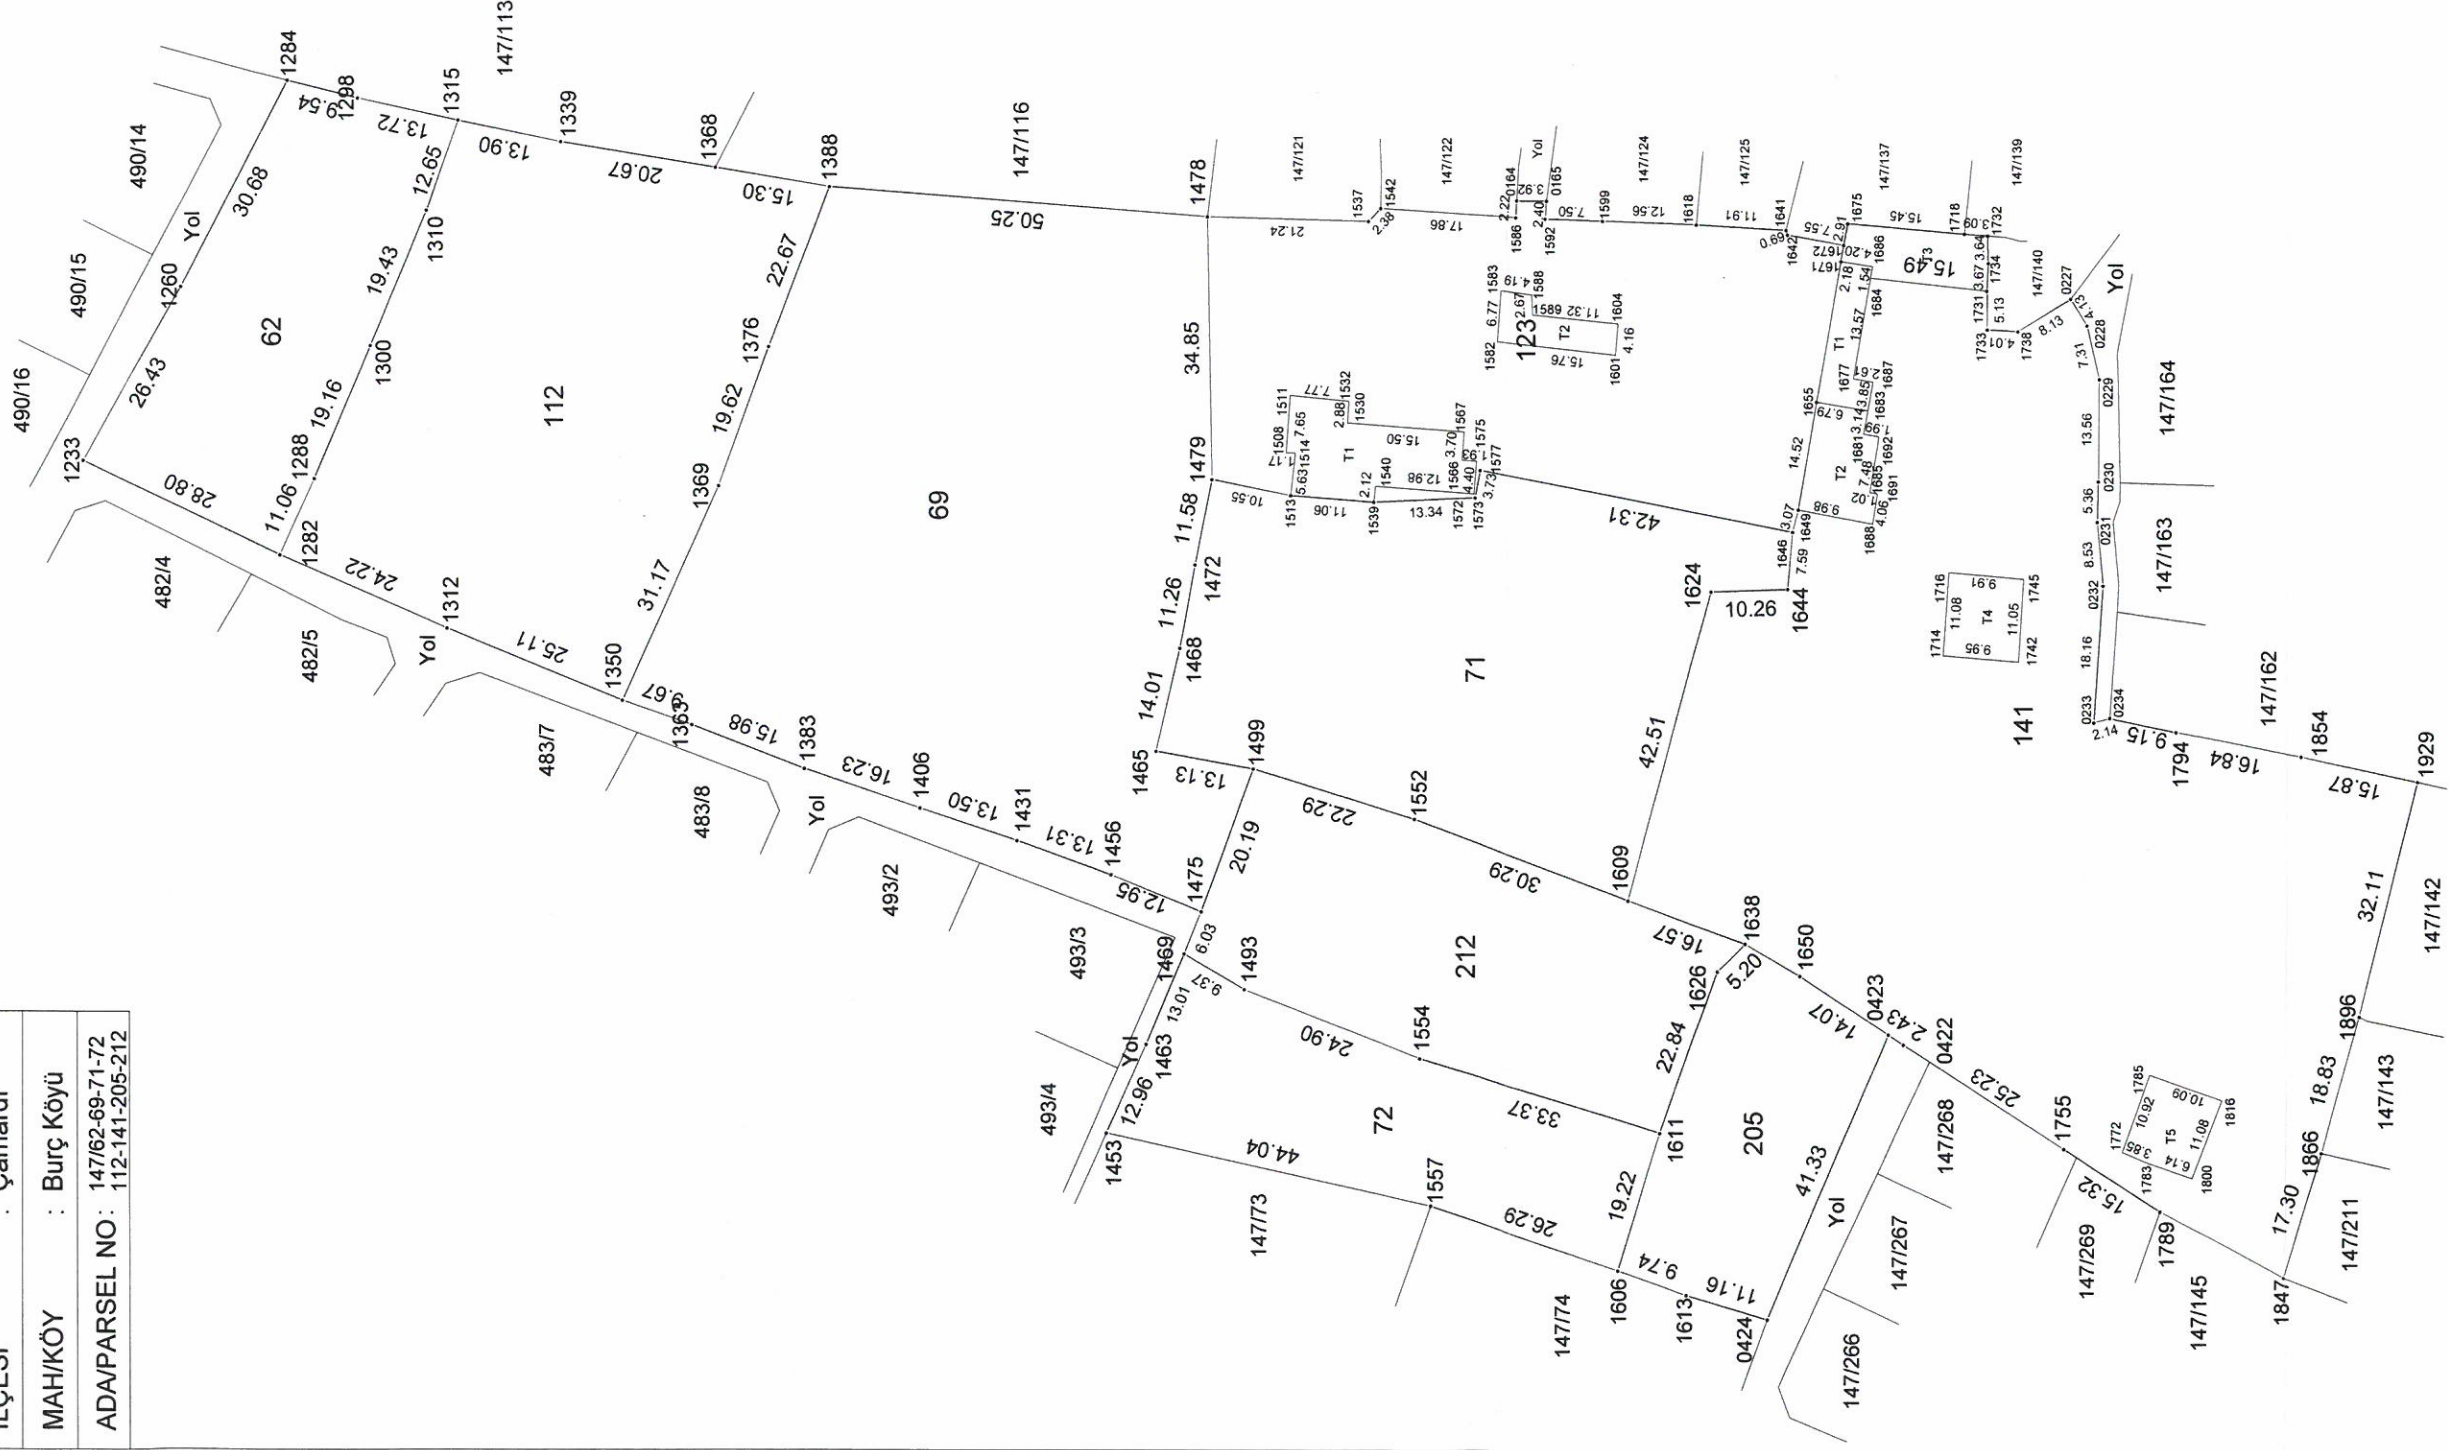

TRT-96/36/3

NoktaNo	Y	X
1470164	409360.19	4186163.97
1470165	409360.18	4186160.04
1470227	409347.61	4186090.66
1470228	409344.11	4186088.46
1470229	409337.00	4186086.77
1470230	409323.44	4186086.82
1470231	409318.08	4186086.94
1470232	409309.59	4186086.14
1470233	409292.02	4186087.25
1470234	409291.46	4186085.18
1470422	409248.45	4186112.21
1470423	409249.78	4186114.24
1470424	409211.72	4186130.36
1471233	409325.47	4186353.51
1471260	409348.58	4186340.68
1471282	409312.97	4186327.56
1471284	409375.86	4186326.63
1471288	409323.07	4186323.04
1471298	409373.55	4186317.38
1471300	409340.73	4186315.62
1471310	409358.66	4186308.16
1471312	409303.26	4186305.37
1471315	409370.60	4186303.97
1471339	409367.78	4186290.36
1471350	409293.69	4186282.15
1471363	409290.46	4186273.04
1471368	409364.40	4186269.97
1471369	409322.19	4186269.53
1471376	409340.66	4186262.92
1471383	409284.68	4186258.14
1471388	409361.87	4186254.89
1471406	409279.47	4186242.77
1471431	409275.16	4186229.97
1471453	409236.32	4186218.08
1471456	409270.63	4186217.46
1471463	409248.15	4186211.52
1471465	409287.05	4186211.52
1471468	409300.70	4186208.39
1471469	409260.17	4186207.79
1471472	409311.76	4186206.33
1471475	409265.73	4186205.47
1471478	409357.97	4186204.78
1471479	409323.13	4186204.13
1471493	409255.39	4186199.73
1471499	409284.71	4186198.60
1471508	409326.66	4186194.41
1471511	409334.30	4186193.91
1471513	409321.01	4186193.79
1471514	409326.61	4186193.24
1471530	409330.66	4186186.32
1471532	409333.54	4186186.17
1471537	409357.39	4186183.55
1471539	409320.14	4186182.77
1471540	409322.25	4186182.55
1471542	409359.12	4186181.91
1471552	409278.10	4186177.31
1471554	409246.28	4186176.56
1471557	409226.66	4186175.12
1471565	409325.80	4186171.18
1471567	409329.49	4186170.87
1471572	409321.28	4186169.60
1471573	409320.78	4186169.44
1471575	409325.66	4186168.73
1471577	409324.44	4186168.73
1471582	409341.50	4186166.53
1471583	409348.25	4186166.10
1471586	409357.97	4186164.08
1471588	409347.73	4186161.94
1471589	409345.06	4186161.82
1471592	409357.78	4186160.18
1471599	409357.55	4186152.68
1471601	409339.75	4186150.86
1471604	409343.89	4186150.56
1471606	409218.07	4186150.26
1471609	409267.36	4186148.99
1471611	409236.46	4186144.67
1471613	409214.85	4186141.08
1471618	409357.12	4186140.13
1471624	409308.44	4186138.06
1471626	409258.01	4186137.08
1471638	409261.70	4186133.42
1471641	409356.48	4186128.24
1471642	409355.84	4186128.00
1471644	409308.85	4186127.81
1471646	409316.41	4186127.19
1471649	409319.38	4186126.45
1471650	409257.48	4186126.02
1471655	409333.70	4186124.02
1471671	409352.39	4186120.92
1471672	409354.55	4186120.56
1471675	409357.41	4186120.05
1471677	409336.82	4186119.26
1471681	409329.51	4186117.85
1471683	409332.60	4186117.31
1471684	409350.20	4186117.03
1471685	409351.73	4186116.78
1471686	409351.73	4186

PARSELASYON HARİTASI



--- Kadastro Parsel Sınırı


— Parsel Sınırı

--- Uygulama Sınırı

ADİ SOYADI	UYGUNDUR
TARİH	BELEDİYE / ÖZEL İDARE
İMZA	KONTROL EDEN
	ONAYLAYAN



10
 9
 8
 7
 6
 5
 4
 3
 2
 1

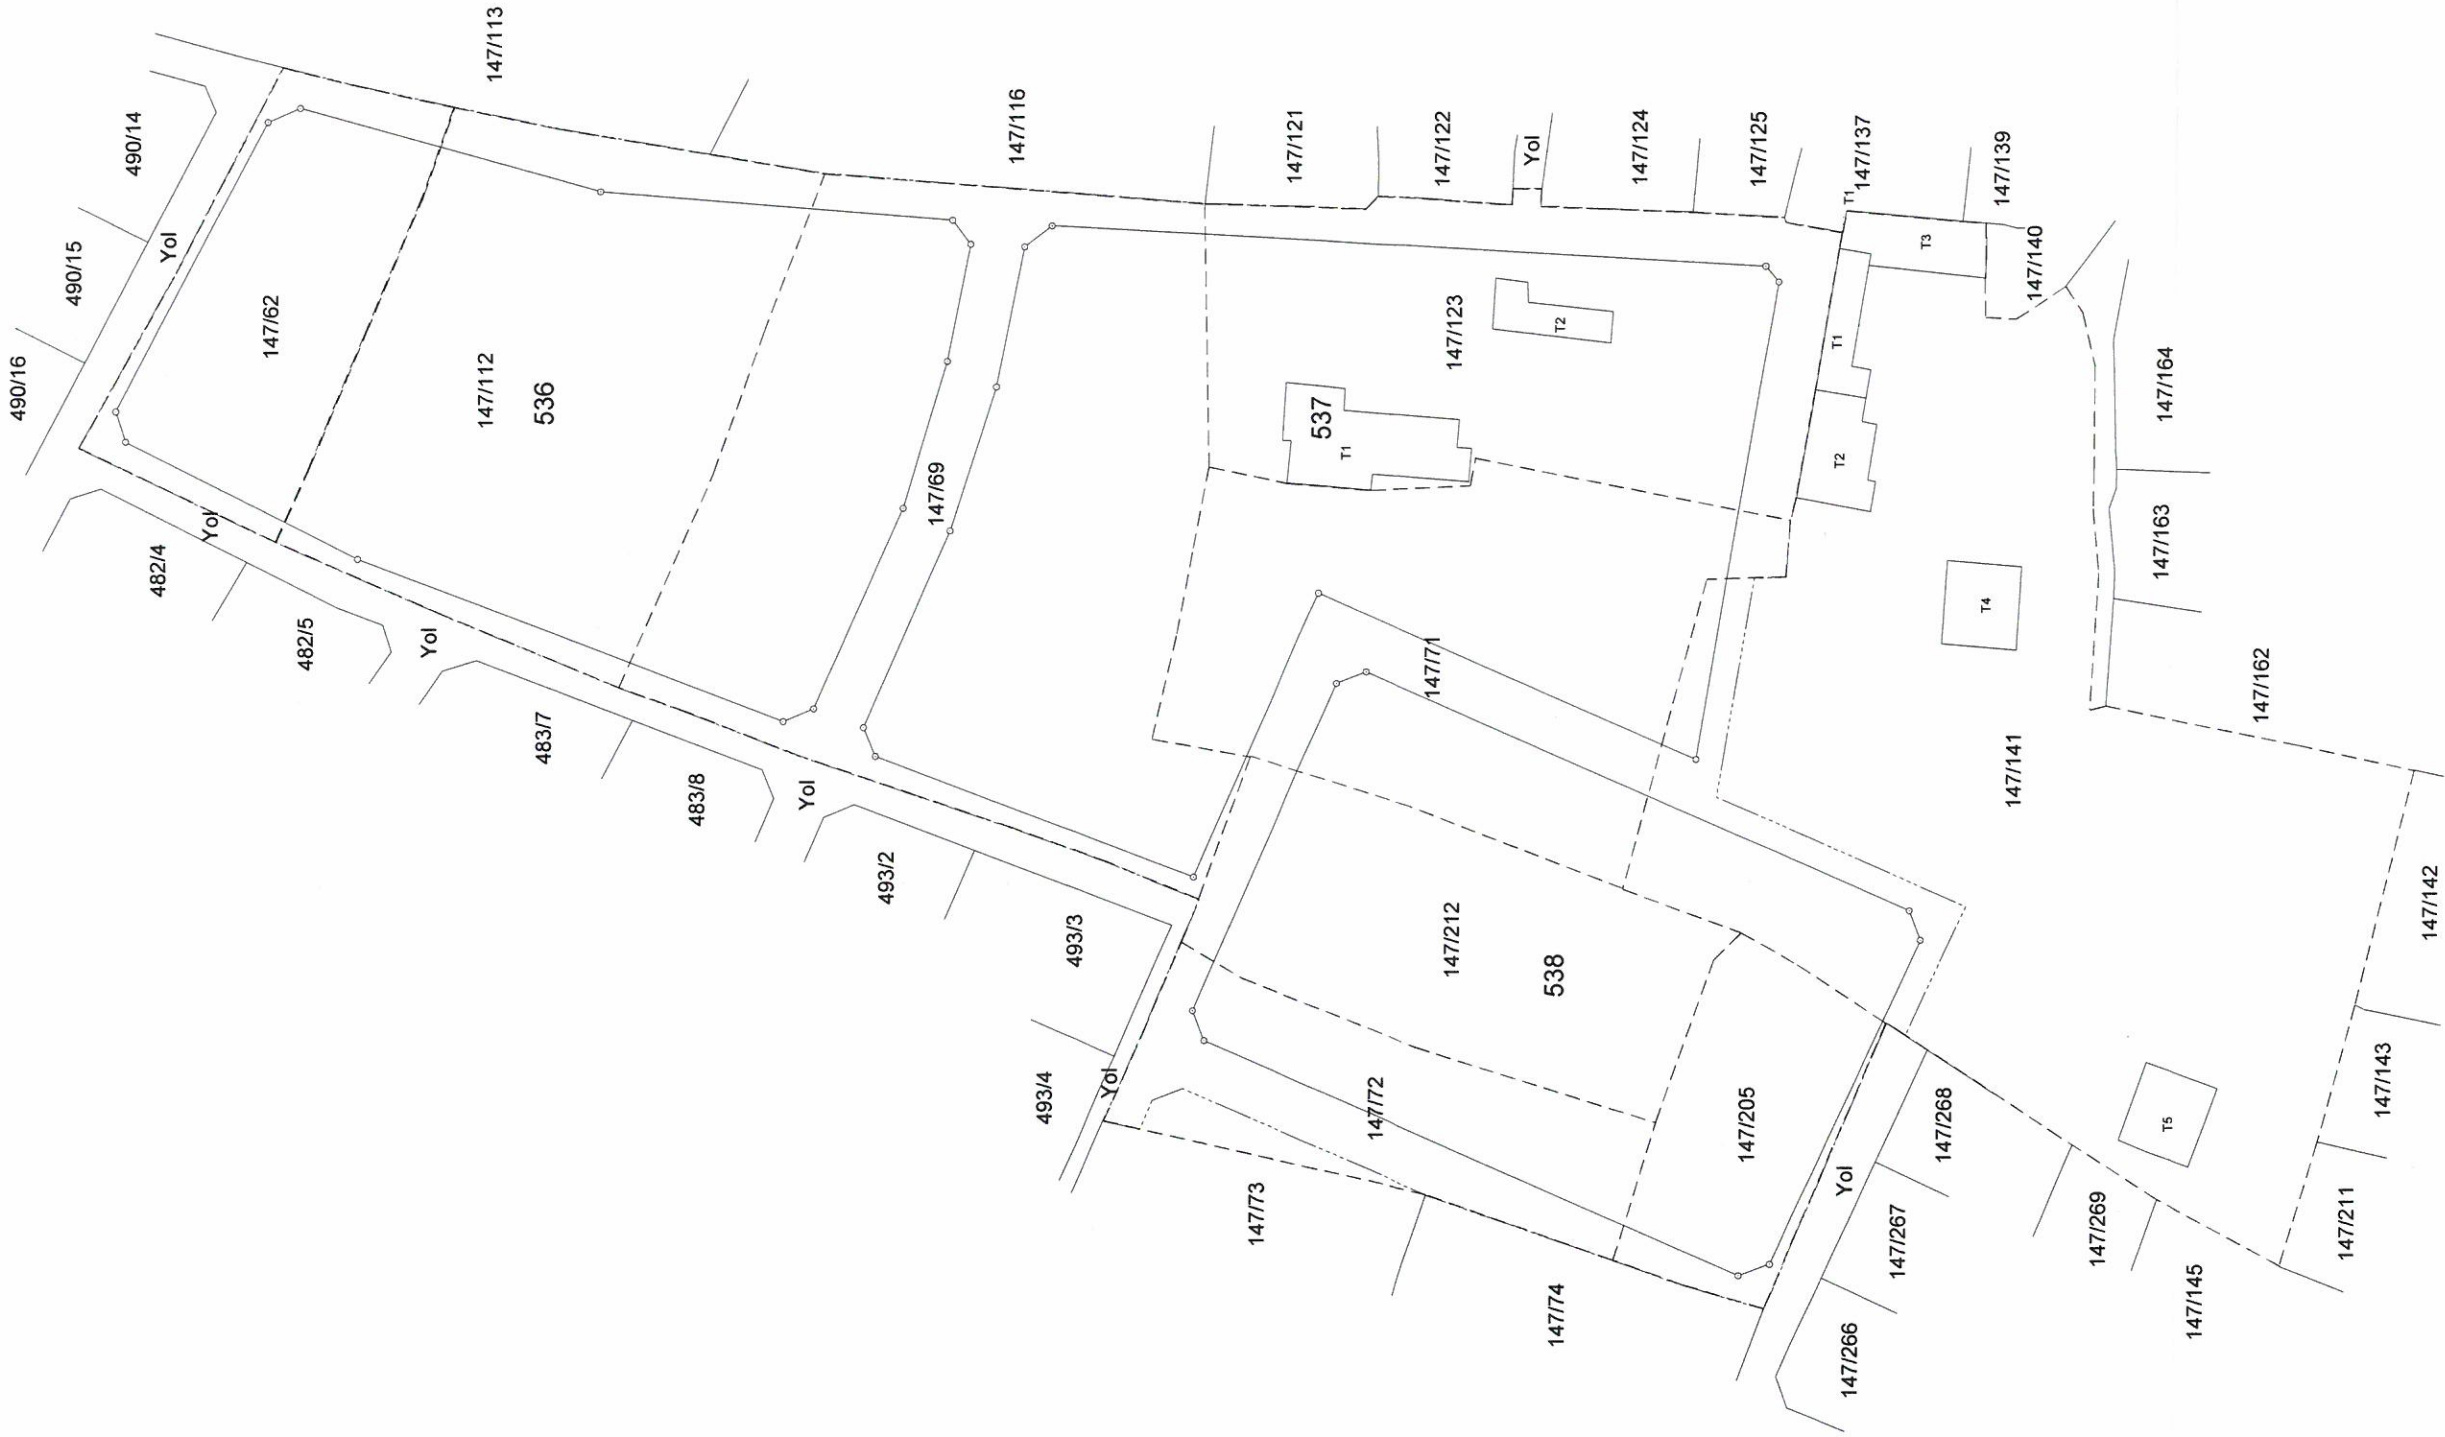

Kadastro Parsel Sınırı

Parsel Sınırı

Uygulama Sınırı

UYGUNDUR

BELEDİYE / ÖZEL İDARE

KONTROL EDEN

ADI SOYADI

TARIH

imZA

.../.../20...

.../.../20...